

ARCHITEKTONICKÁ STUDIE / DOSTAVBA II. ETAPY MŠ A ZŠ OSTOPOVICE / ŘÍJEN 2018



ea architekti

PRŮVODNÍ ZPRÁVA

A.1 Obsah dokumentace

A Textová část – Průvodní zpráva

B Výkresová část

C Vizualizace

D Fyzický model

A.2 Identifikační údaje

Předmět DOSTAVBA II. ETAPY MŠ A ZŠ OSTOPOVICE

Školní 18, 664 49 Ostopovice

ARCHITEKTONICKÁ STUDIE

Zadavatel Obec Ostopovice
U kaple 260/5
664 49 Ostopovice

Údaje o zpracovateli dokumentace

Generální projektant EA architekti s.r.o., Rezkova 934/54, 602 00 Brno
IČ: 29194865
autoři: Ing. arch. Zdeněk Eichler, č. autorizace: ČKA 3101
Ing. arch. Eva Eichlerová, č. autorizace: ČKA 2388
tel. +420 602 782 570, +420 602 462 127
Spolupráce: Ing. arch. Martina Matušková

datum říjen 2018

A.3 Zadání architektonické studie

Studie se zabývá dostavbou II. etapy ke stávající budově mateřské a základní školy. V I. etapě proběhla v letech 2008-2010 rekonstrukce stávající nevyhovující budovy s dostavbou schodišťové haly a nástavbou učebny ve 3.np.

Zadání bylo formulováno na schůzce dne 17.5.2018 v budově školy a bylo definováno zápisem z tohoto jednání.

Shrnutí požadavků investora:

- MŠ: zvýšit kapacitu mateřské školy o jedno samostatné oddělení
- ZŠ: zvýšit kapacitu základní školy na 150 žáků, vybudováním nových kmenových tříd, multifunkční učebnu, učebnu pracovní výchovy, tělocvična- relaxačně společenský sálek, nový provoz jídelny a výdeje jídla
- ZUŠ: dvě samostatné učebny pro hudební obor ZUŠ (cca 20m2 a 50-70m2), pro taneční obor taneční sál o velikosti 60-80m2
- Adekvátní zázemí pro obslužný personál provozu včetně školníka
- Budova novostavby bude sloužit také komunitnímu životu obce pro zájmové aktivity místních spolků a k pronájmu pro soukromé akce

A.4 Seznam vstupních podkladů

- Geodetické zaměření pozemku – březen 2008
- Projekt pro provedení stavby rekonstrukce MŠ a ZŠ Ostopovice
 - etapa 1 – 02/2010
 - etapa 1a – 11/2010

A.5 Současný stav

Areál základní a mateřské školy je souborem několika budov z různých období. Směrem do ulice jej uzavírá nejstarší budova, jednopatrová, se sedlovou střechou, která byla již před lety auditem zhodnocena jako nevhodná k rekonstrukci. Stavebně nevyhovuje k užívání, hlavně z důvodu vztlínající vlhkosti. Ve stejné kondici je přiléhající budova pošty, která je rovněž určena k odstranění. Samostatný jednopodlažní objekt jídelny a výdeje jídla ve dvoře rovněž stavebně nevyhovuje a není vhodný k delšímu užívání. Hlavní provozní budova mateřské a základní školy stojí v centru pozemku. Prošla kompletní přestavbou v letech 2008-2010. V přízemí se nachází mateřská škola o dvou třídách (resp. třech), ve 2. a 3. podlaží základní škola o třech velkých a dvou malých třídách. Oba provozy byly navrženy s velkou rezervou, avšak i tak už jsou dnes na hranici v možnosti přijímání potřebného počtu dětí. Pozemek celého areálu je využíván jako rozptylová plocha před vstupem do budovy a zahrada mateřské školy. Žáci základní školy využívají střešní zahradu.

Hlavní budova byla realizována jako částečně montovaný železobetonový dvoupodlažní skelet svépomocí obyvatel obce. Jednalo se o jednoduchý kvádr s plochou střechou. Při rekonstrukci byla dostavěna schodišťová hala, nástavba učebny ve 3.np a venkovní únikové schodiště.

A.6 Architektonické řešení

Původní projekt z roku 2008 na dostavbu II. etapy uvažoval navázat ve třípodlažní hmotě s plochou střechou až po hranici do ulice. Tím by se výrazně uplatnil v ulici s liniovou zástavbou rodinných domů se střechami šikmými. Jeho náplní měla být tělocvična kuchyně s jídelnou a zázemím. V současné době se požadavky na využití změnily, škola přijímá více dětí a její součástí je také ZUŠ. Výhodou je také možnost rozšíření o plochu současného objektu pošty.

Areál leží v jádru obce při hlavní průjezdné komunikaci. Uliční zástavba je zde souvislá, liniová, jedno nebo dvoupodlažní, se sedlovými střechami a hospodářskými stavbami vždy při jedné straně pozemku, táhnoucími se hluboko do zahrad. Ačkoli budova školy má v obci výjimečné postavení, svým umístěním a prostorovými vazbami zapadá do okolní stavební struktury. Architektonický koncept uvažuje navázat na zástavbu v ulici objemem dvoupodlažní budovy se šikmou střechou, která areál školy do ulice uzavře. Na něj kolmo naváže třípodlažní budova, která je z velké části stávající a leží v centru pozemku. V místě kloubu, kde se obě části propojují, navrhujeme jednopodlažní hmotu s vnitřním atriem a se zelenou střechou.

Budova do ulice je místem setkávání školních a komunitních aktivit. Zde umísťujeme ZUŠ a výtvarnou dílnu, v patře multifunkční sál otevřený do krovu.

Přístup do školy zůstává z komfortního „školního dvora“ ze severní strany, kde mají děti dostatek prostoru na vyběhnutí. Stávající objekt je v přízemí rozšířen o jedno samostatné oddělení mateřské školy se vstupem na společnou zahradu a o školní jídelnu se zázemím. V dalších dvou patrech je škola doplněna o čtyři učebny, s kabinetem učitelů a hygienickým zázemím.

Dispozice pokračují v započatém konceptu kruhů nebo jejich výsečí, který v interiéru tvoří neočekávaná zákoutí.

Architektonický výraz bude navazovat na stávající objekt školy, fasáda bude kombinací zavěšeného obkladu a hladké fasády. Fasády včetně střechy objektu při ulici uvažujeme obložit provětrávaným obkladem s dřevěnými okny. Stavební technologie uvažujeme tradiční zdivo, betonové monolitické stropy, dřevěný krov. Vnitřní prostředí bude vytápěno tepelným čerpadlem, větráno za pomoci rekuperace, dešťové vody budou jímány a využívány ke splachování.

A.7 Bilance ploch a objemů

I/ STÁVAJÍCÍ HLAVNÍ BUDOVA MŠ A ZŠ

Zastavěná plocha	695 m ²
Počet nadzemních podlaží	3
Počet podzemních podlaží	1
Hrubá podlažní plocha celkem	1575 m ²
1PP	85 m ²
1NP	695 m ²
2NP	605 m ²
3NP	190 m ²
Obestavěný prostor	5965 m ³

II/ NAVRHOVANÁ DOSTAVBA

Zastavěná plocha	662 m ²
Počet nadzemních podlaží	3
Počet podzemních podlaží	0
Hrubá podlažní plocha celkem	1340 m ²
1NP	625 m ²
2NP	480 m ²
3NP	235 m ²
venkovní atrium	63 m ²
pochůzí zelené střechy	175 m ²
Obestavěný prostor	5515 m ³

V Brně 10. října 2018

Ing.arch. Eva Eichlerová, Ing.arch. Zdeněk Eichler
EA architekti s.r.o.



LEGENDA

A

STÁVAJÍCÍ OBJEKT

B

NAVRŽENÁ DOSTAVBA

SOUSEDNÍ ZÁSTAVBA

ZAKÁZKA:

DOSTAVBA II. ETAPY MŠ A ZŠ OSTOPOVICE

ŠKOLNÍ 18, 664 49 Ostrovice

STUPĚŇ DOKUMENTACE:

INVESTOR:

ARCHITEKTONICKÉ ŘEŠENÍ:

EA architekti s.r.o.
Rezkova 934/54
602 00 Brno
GSM: +420 602 782 570
+420 602 462 127
E-mail: eichler@ea-architekti.cz
www.ea-architekti.cz

NÁZEV VÝKRESU:

ARCHITEKTONICKÁ STUDIE

OBEC OSTOPOVICE, U KAPLE 260/5, 664 49 OSTOPOVICE

AUTOŘI NÁVRHU:

Ing. arch. ZDENĚK EICHLER

Ing. arch. EVA EICHLEROVÁ

SPOLUPRÁCE:

Ing. arch. MARTINA MATUŠKOVÁ

ČÍSLO ZAKÁZKY:

12-2018

DATUM:

10/2018

FORMÁT:

3xA4


MĚŘITKO:


1:1000

ČÍSLO VÝKRESU:

01

ŠIRŠÍ VZTAHY

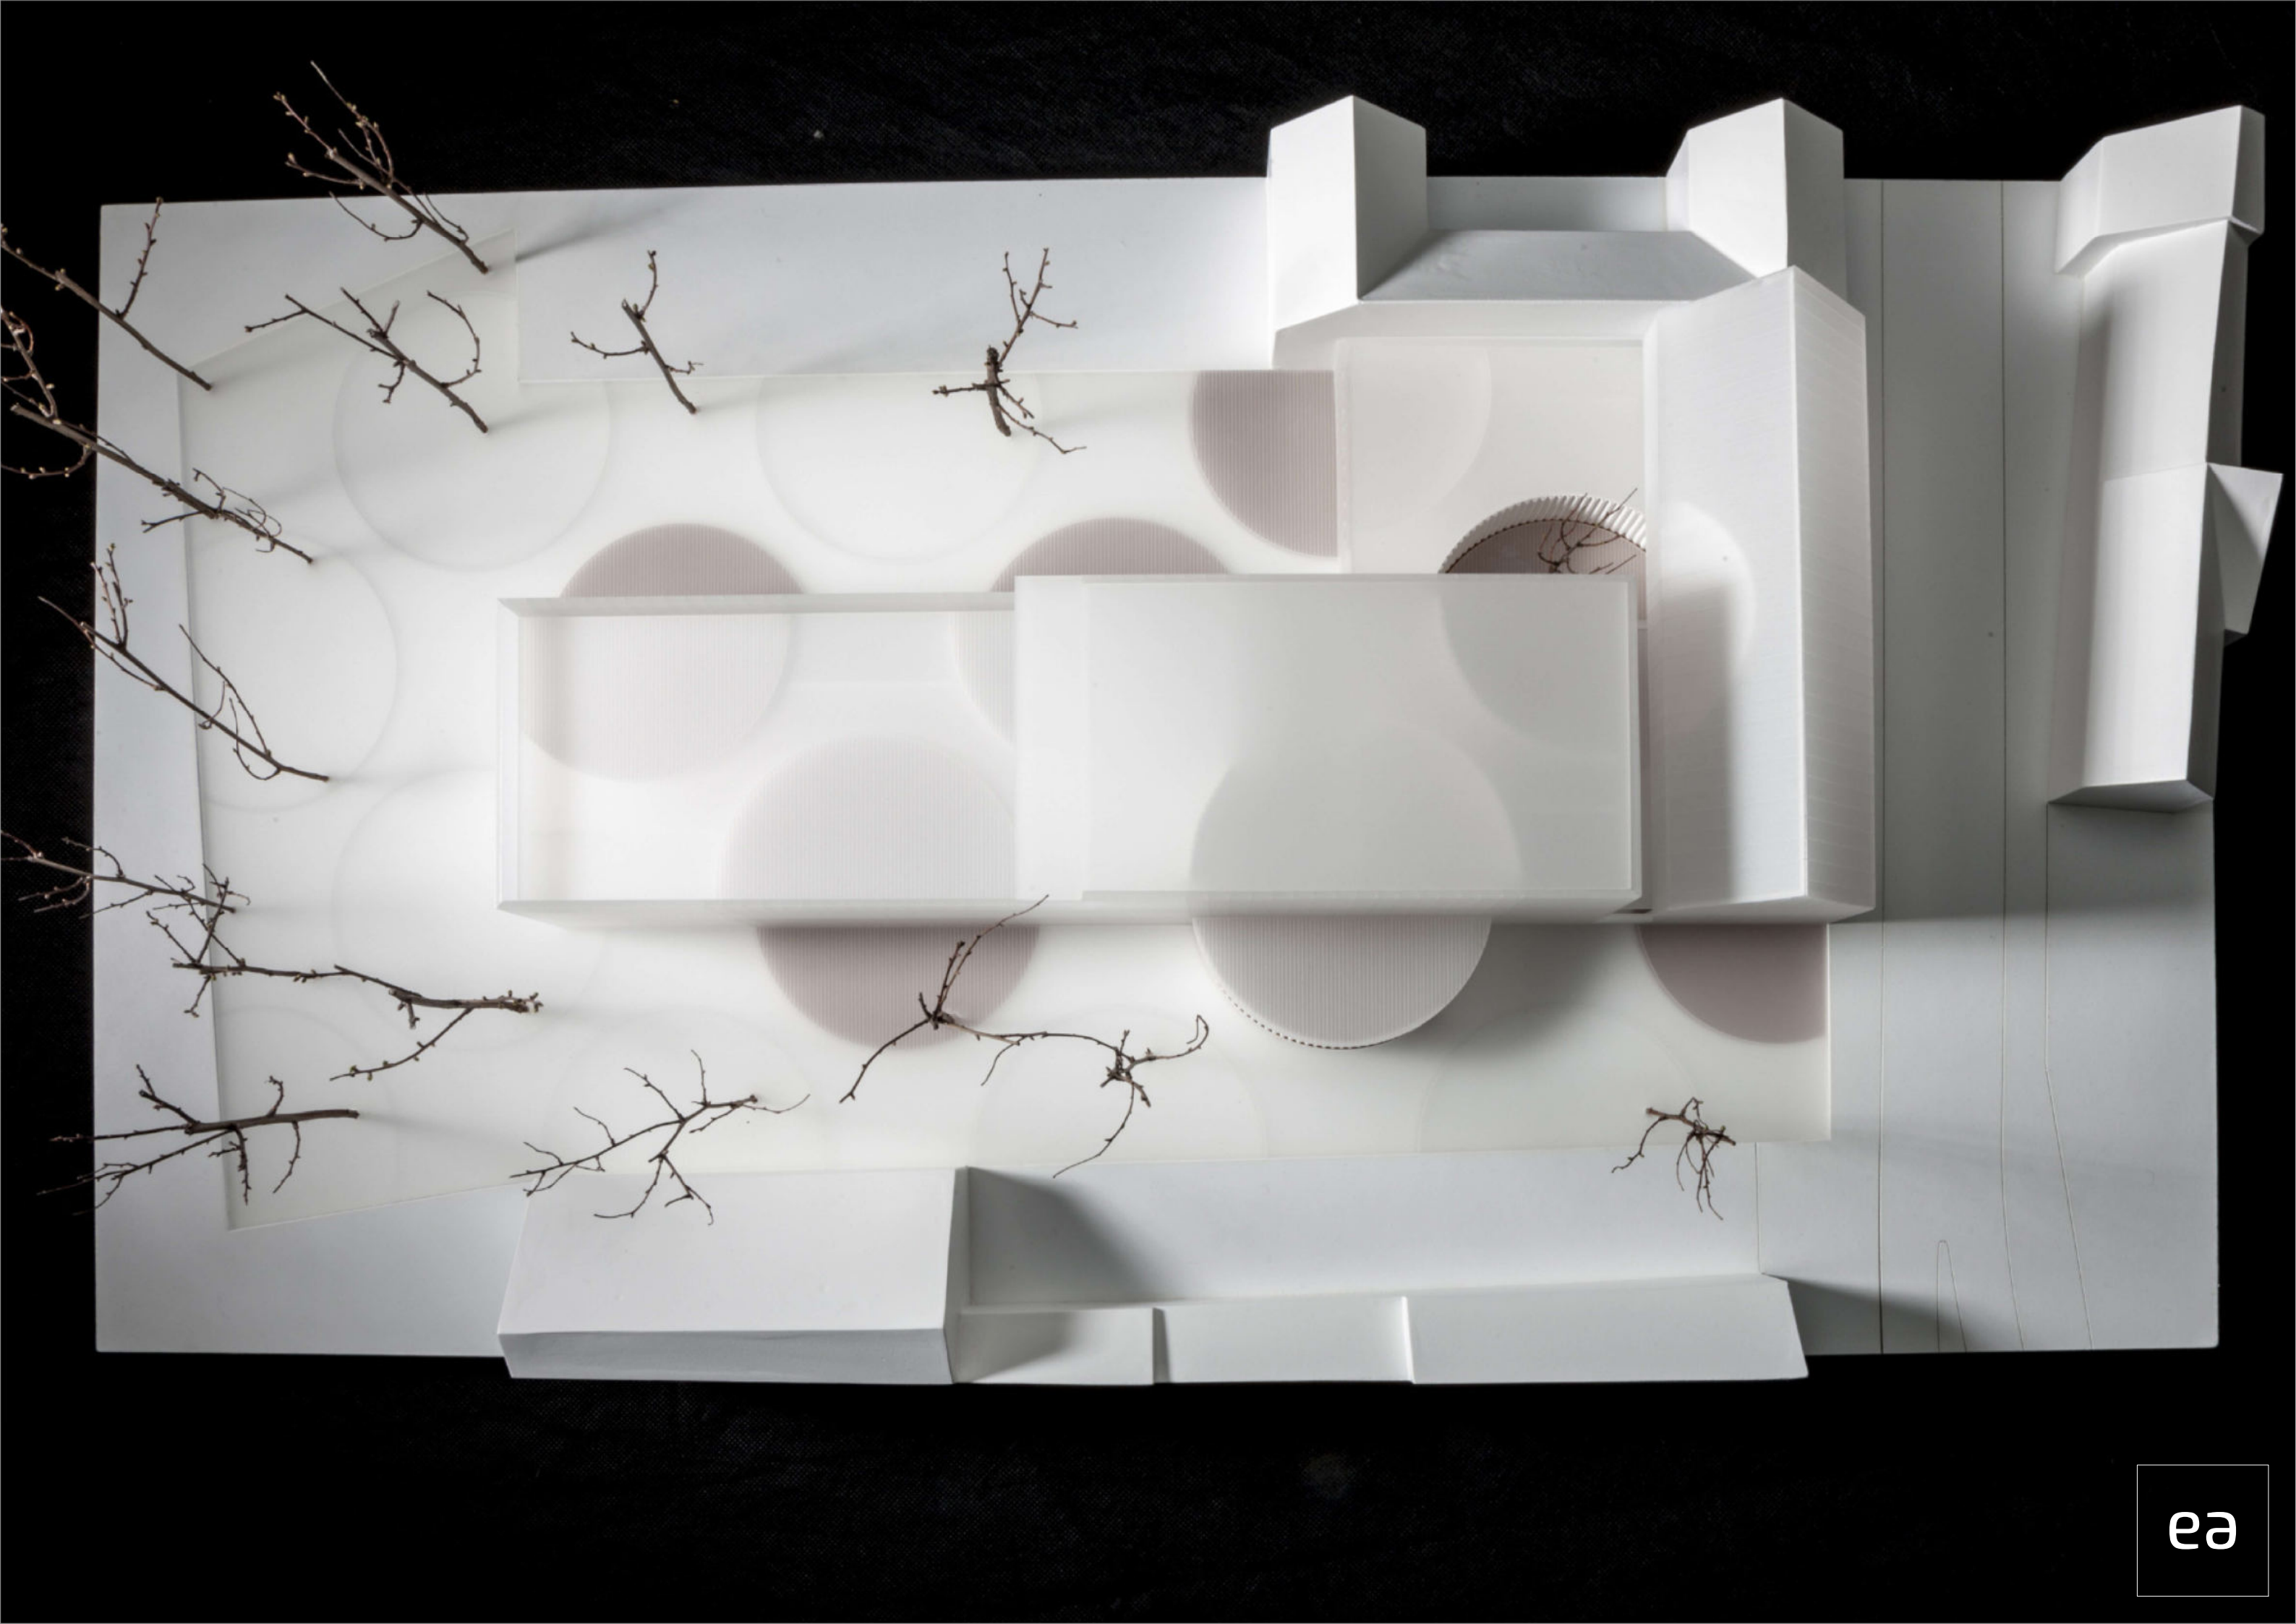

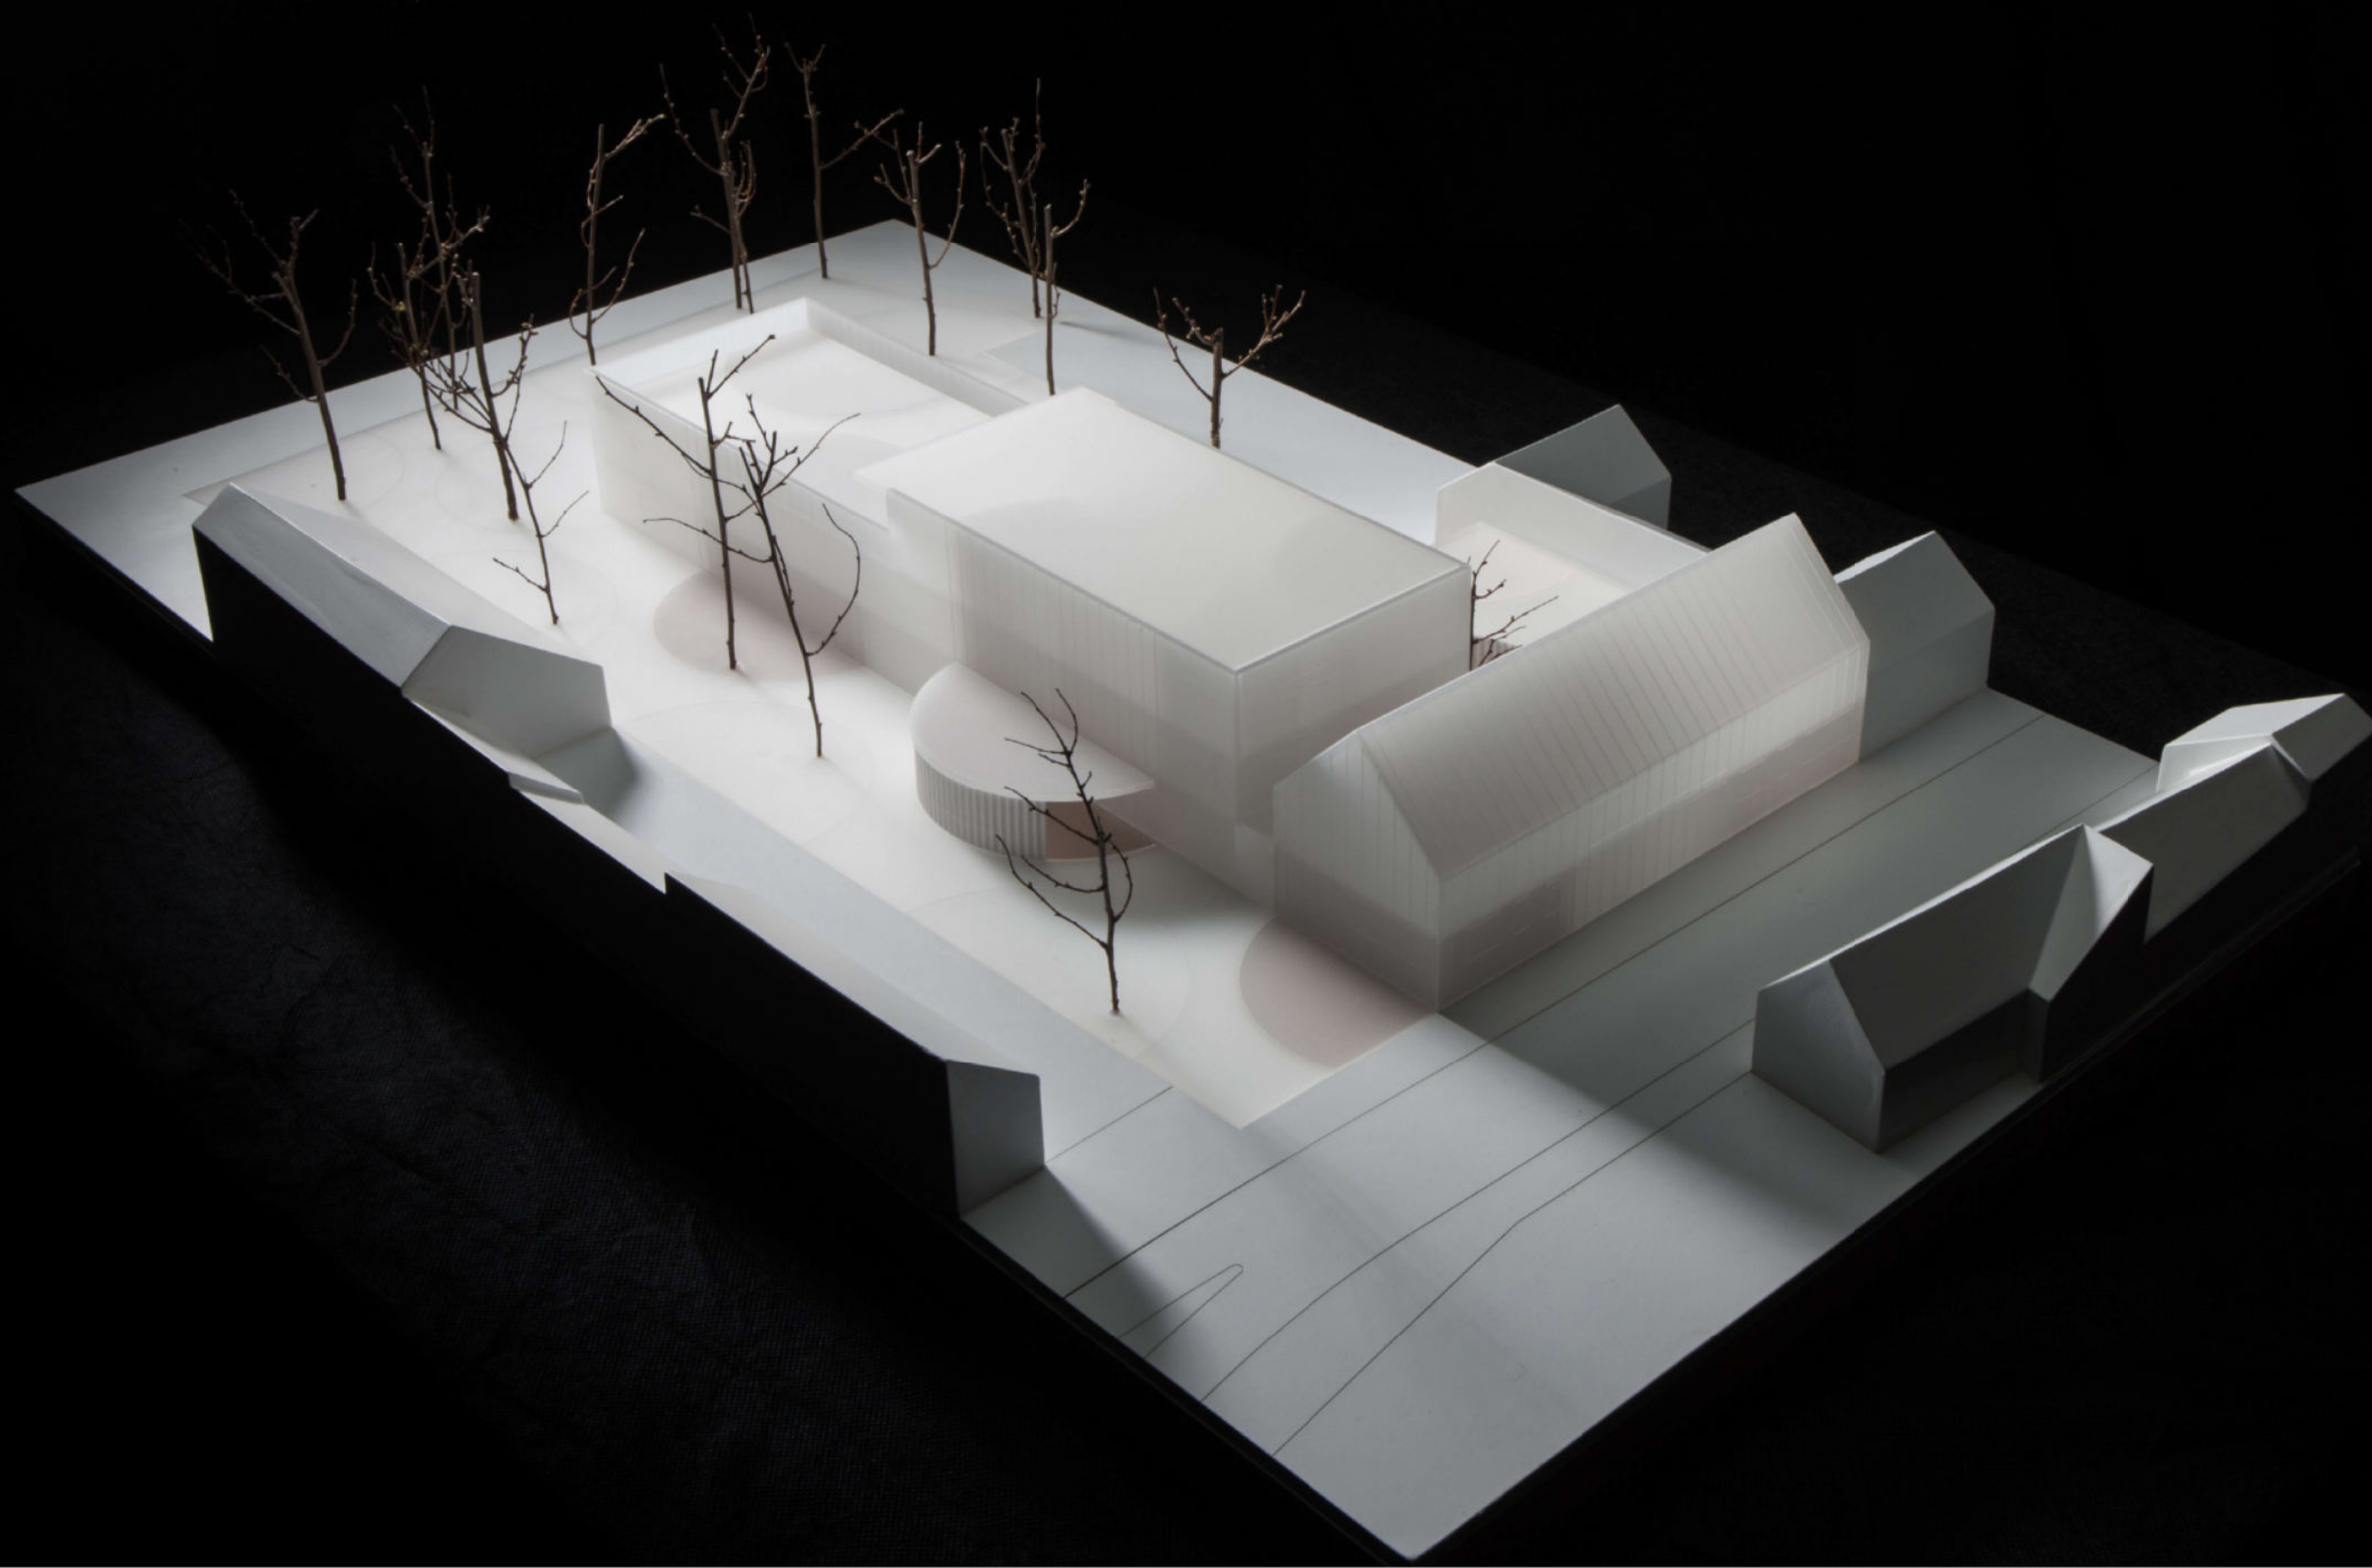







LEGENDA


- A

STÁVAJÍCÍ OBJEKT MŠ A ZŠ OSTOPOVICE - ETAPA 1, 1A
- STÁVAJÍCÍ OBJEKTY URČENÉ K ODSTRANĚNÍ
- 1

STARÁ BUDOVA ŠKOLY
- 2

POŠTA
- 3

JÍDELNA
- OKOLNÍ ZÁSTAVBA
- ZPEVNĚNÉ DLÁŽDĚNÉ PLOCHY
- ZPEVNĚNÉ PÍSKOVÉ PLOCHY
- TRAVNÍ PLOCHY
- DŘEVĚNÉ TERASY
- ŠTĚRKOVÉ PLOCHY
- VÝSADBOVÉ ZÁHONY

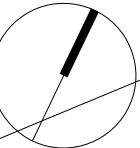

ZAKÁZKA:

DOSTAVBA II. ETAPY MŠ A ZŠ OSTOPOVICE

ŠKOLNÍ 18, 664 49 Ostopovice

STUPEŇ DOKUMENTACE:

INVESTOR:

ARCHITEKTONICKÉ ŘEŠENÍ:

EĀ architekti s.r.o.
Rezkova 934/54
602 00 Brno
GSM +420 602 782 570
+420 602 462 127
E-mail: eichler@ea-architekti.cz
www.ea-architekti.cz

NÁZEV VÝKRESU:

ARCHITEKTONICKÁ STUDIE

AUTOŘI NÁVRHU: Ing. arch. ZDENĚK EICHLER

Ing. arch. EVA EICHLEROVÁ

SPOLUPRÁCE: Ing. arch. MARTINA MATUŠKOVÁ

ČÍSLO ZAKÁZKY: 12 - 2018


DATUM: 10/2018

FORMÁT: 3xA4

MĚŘITKO: 1:300

ČÍSLO VÝKRESU: 02

SITUACE STÁVAJÍCÍHO STAVU

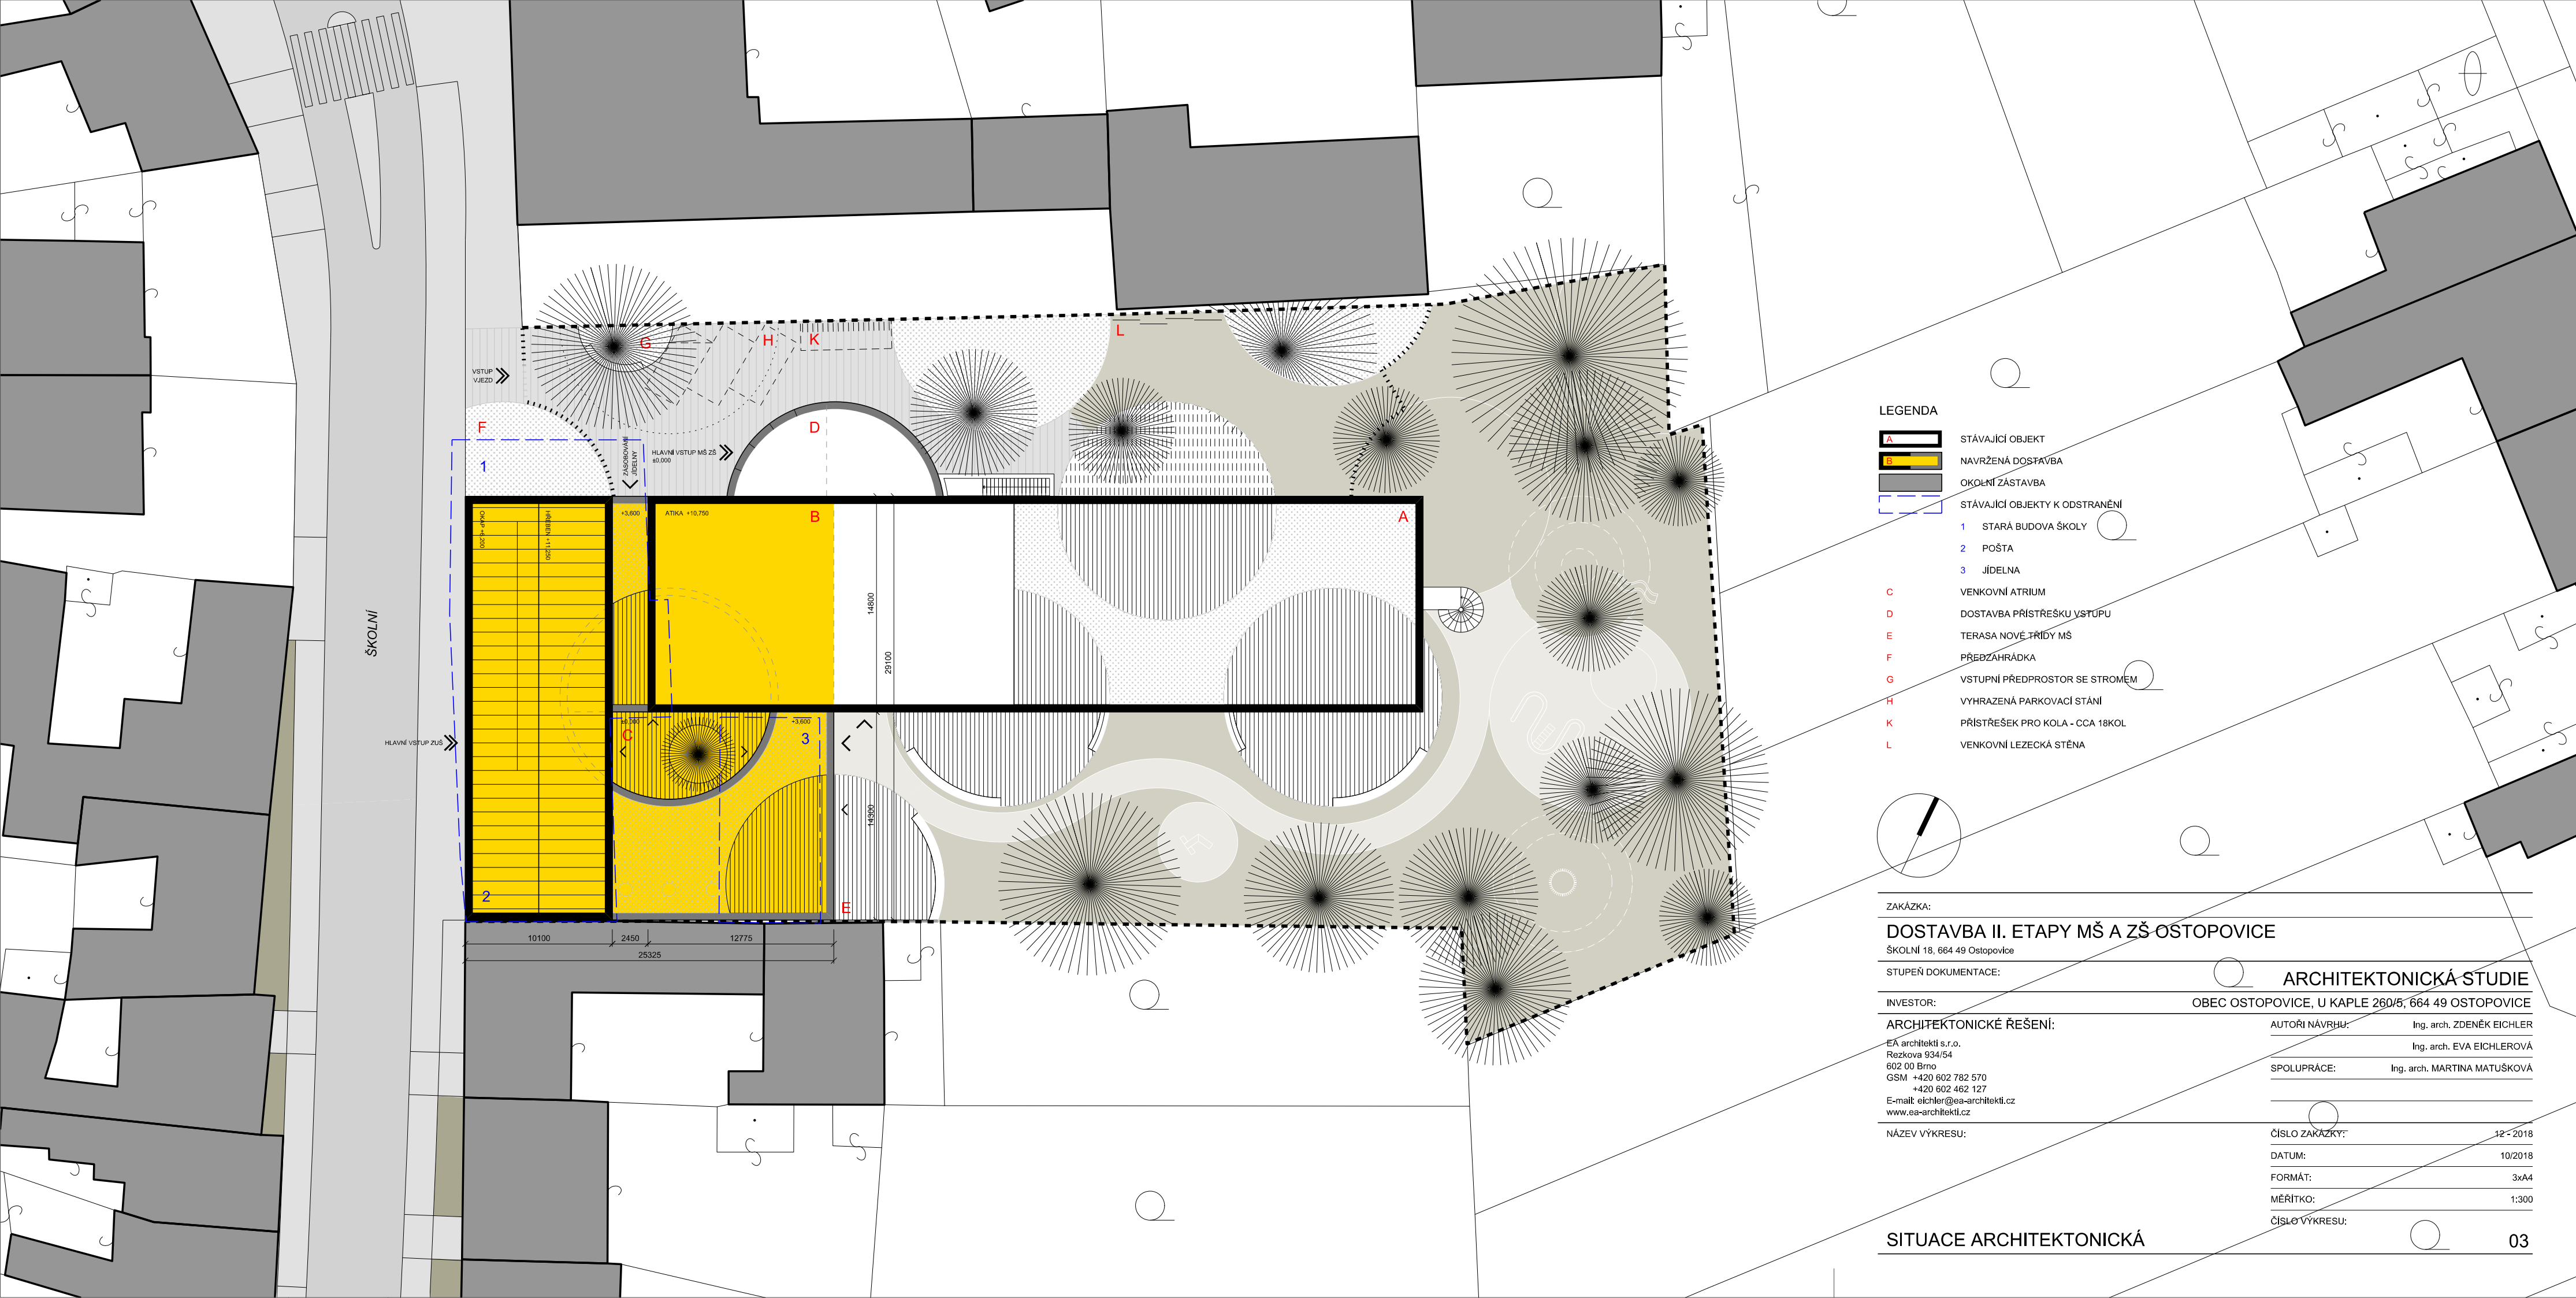

LEGENDA

- A

STÁVAJÍCÍ OBJEKT
- B

NAVRŽENÁ DOSTAVBA
- OKOLNÍ ZÁSTAVBA
- STÁVAJÍCÍ OBJEKTY K ODSTRANĚNÍ
- 1

STARÁ BUDOVA ŠKOLY
- 2

POŠTA
- 3

JÍDELNA
- C

VENKOVNÍ ATRIUM
- D

DOSTAVBA PŘÍSTŘEŠKU VSTUPU
- E

TERASA NOVÉ TRIDY MŠ
- F

PŘEDZÁHRÁDKA
- G

VSTUPNÍ PŘEDPROSTOR SE STROMEM
- H

VYHRAZENÁ PARKOVACÍ STÁNÍ
- K

PŘÍSTŘEŠEK PRO KOLA - CCA 18KOL
- L

VENKOVNÍ LEZECKÁ STĚNA

ZAKÁZKA:

DOSTAVBA II. ETAPY MŠ A ZŠ OSTOPOVICE

ŠKOLNÍ 18, 664 49 Ostopovice

STUPEŇ DOKUMENTACE:

INVESTOR:

ARCHITEKTONICKÉ ŘEŠENÍ:

EĀ architekti s.r.o.
Rezkova 934/54
602 00 Brno
GSM +420 602 782 570
+420 602 462 127
E-mail: eichler@ea-architekti.cz
www.ea-architekti.cz

NÁZEV VÝKRESU:

ARCHITEKTONICKÁ STUDIE

OBEC OSTOPOVICE, U KAPLE 260/5, 664 49 OSTOPOVICE

AUTOŘI NÁVRHU: Ing. arch. ZDENĚK EICHLER

Ing. arch. EVA EICHLEROVÁ

SPOLUPRÁCE: Ing. arch. MARTINA MATUŠKOVÁ

ČÍSLO ZAKÁZKY: 12 - 2018


DATUM: 10/2018

FORMÁT: 3xA4

MĚŘÍTKO: 1:300

ČÍSLO VÝKRESU: 03

SITUACE ARCHITEKTONICKÁ

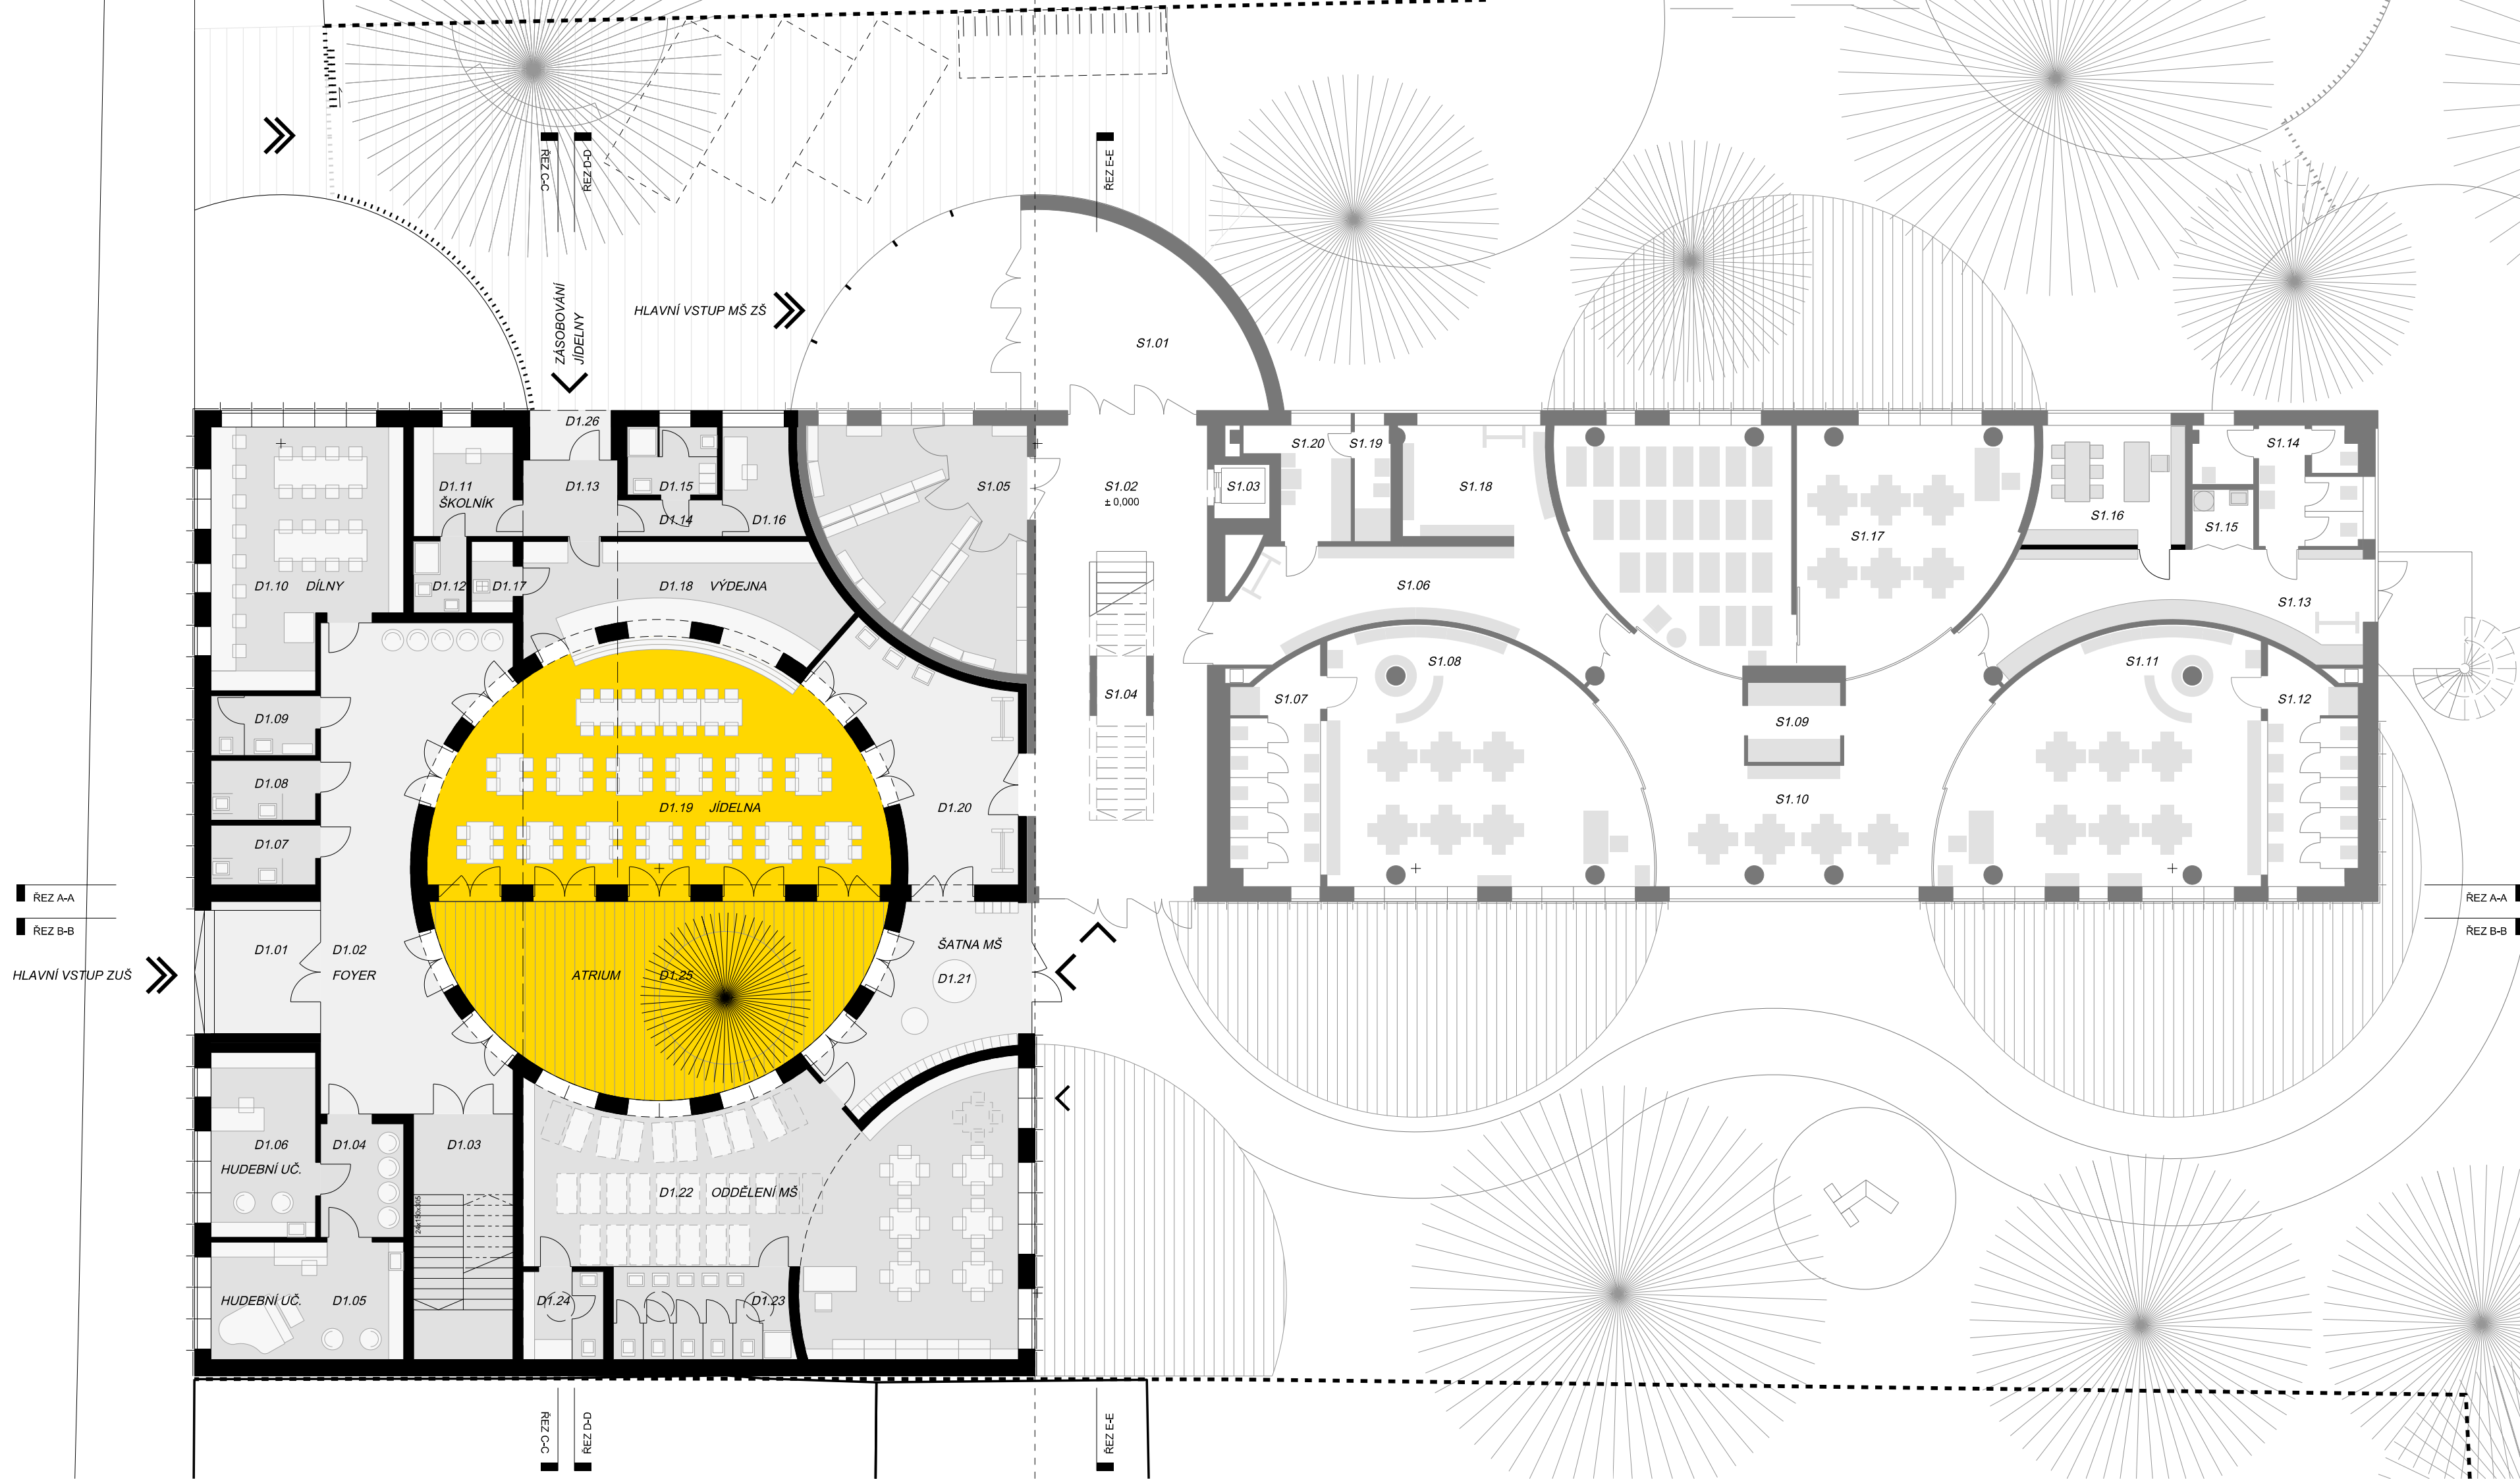

LEGENDA MÍSTNOSTÍ
NAVRHOVANÁ DOSTAVBA

OZN.	ÚČEL MÍSTNOSTI	PLOCHA [m²]
ZUŠ		
D1.01	ZAVĚTRÍ	11,6
D1.02	FOYER	86,5
D1.03	SCHODIŠTĚ	15,4
D1.04	PŘEDSÍN / ČEKÁRNA	8,9
D1.05	HUDEBNÍ UČEBNA	20,7
D1.06	HUDEBNÍ UČEBNA	17,7
D1.07	WC DÍVKY - BEZBARIÉROVÉ	5,8
D1.08	WC CHLAPCI - BEZBARIÉROVÉ	5,8
D1.09	WC - PERSONÁL	5,8
D1.10	UČEBNA - DÍLNY SV 3300 - max. 24 (20) (10) žáků	10,3

PROVOZ, UDRŽBA

D1.11	ŠKOLNÍK - PRACOVNA	19,2
D1.12	ŠKOLNÍK - HYG. ZÁZEMÍ	3,6

ŠKOLNÍ JIDELNA

D1.13	ZÁDVEŘÍ	6,7
D1.14	CHODBA	3,6
D1.15	ZÁZEMÍ PERSONÁLU	5,9
D1.16	KANCELÁŘ	7,3
D1.17	ÚKLIDOVÁ MÍSTNOST	3,0
D1.18	PŘÍPRAVA A VÝDEJ JIDEL	26,48
D1.19	JIDELNA kapacita 54 - 72 žáků	87,3
D1.20	VSTUPNÍ PŘEDPROSTOR	29,5

MATEŘSKÁ ŠKOLA

D1.21	ŠATNA MŠ	25,2
D1.22	HERNA A LEHÁRNA MŠ max. 24 dětí	96,0
D1.23	WC A UMÝVÁRNA MŠ	15,0
D1.24	ZÁZEMÍ UČITELEK	6,6

VENKOVNÍ PROSTORY

D1.25	ATRIUM	63,0
D1.26	ZAVĚTRÍ	3,7

ZAKÁZKA:

DOSTAVBA II. ETAPY MŠ A ZŠ OSTOPOVICE
ŠKOLNÍ 18, 664 49 Ostopovice

STUPEŇ DOKUMENTACE:

INVESTOR:

ARCHITEKTONICKÉ ŘEŠENÍ:
EA architekti s.r.o.

Rezkova 934/54
602 00 Brno
GSM +420 602 782 570
+420 602 462 127
E-mail: eichler@ea-architekti.cz
www.ea-architekti.cz

NÁZEV VÝKRESU:

PŮDORYS 1.NP

STÁVAJÍCÍ STAVBA

OZN.	ÚČEL MÍSTNOSTI	UPRAVOVANÁ PLOCHA [m²]
S1.01	ZÁDVEŘÍ	
S1.02	SCHODIŠTOVÁ HALA	
S1.03	VÝTAH	
S1.04	SCHODIŠTĚ	
S1.05	ŠATNY	
S1.06	VSTUPNÍ CHODBA A ŠATNA	
S1.07	UMÝVÁRNA A WC	
S1.08	TRÍDA MŠ	
S1.09	ČAJOVÁ KUCHYŇKA	
S1.10	HERNA	
S1.11	TRÍDA MŠ	
S1.12	UMÝVÁRNA A WC	
S1.13	SKLADOVACÍ PROSTOR	31,7
S1.14	WC A UMÝVÁRNA	
S1.15	TECH. M. S PRAČKOU A SUŠIČKOU	3,4
S1.16	REDITELNA A SBOROVNA MŠ	16,1
S1.17	TRÍDA MŠ	
S1.18	ŠATNA	
S1.19	HYGIENICKÁ BUŇKA	
S1.20	ZÁZEMÍ UČITELEK	

ARCHITEKTONICKÁ STUDIE

OBEČ OSTOPOVICE, U KAPLE 260/5, 664 49 OSTOPOVICE

AUTORI NÁVRHU: Ing. arch. ZDENĚK EICHLER

Ing. arch. EVA EICHLEROVÁ

SPOLUPRÁCE: Ing. arch. MARTINA MATUŠKOVÁ


ČÍSLO ZAKÁZKY: 12 - 2018

DATUM: 10/2018

FORMÁT: 4xA4

MĚŘÍTKO: 1:150

ČÍSLO VÝKRESU:

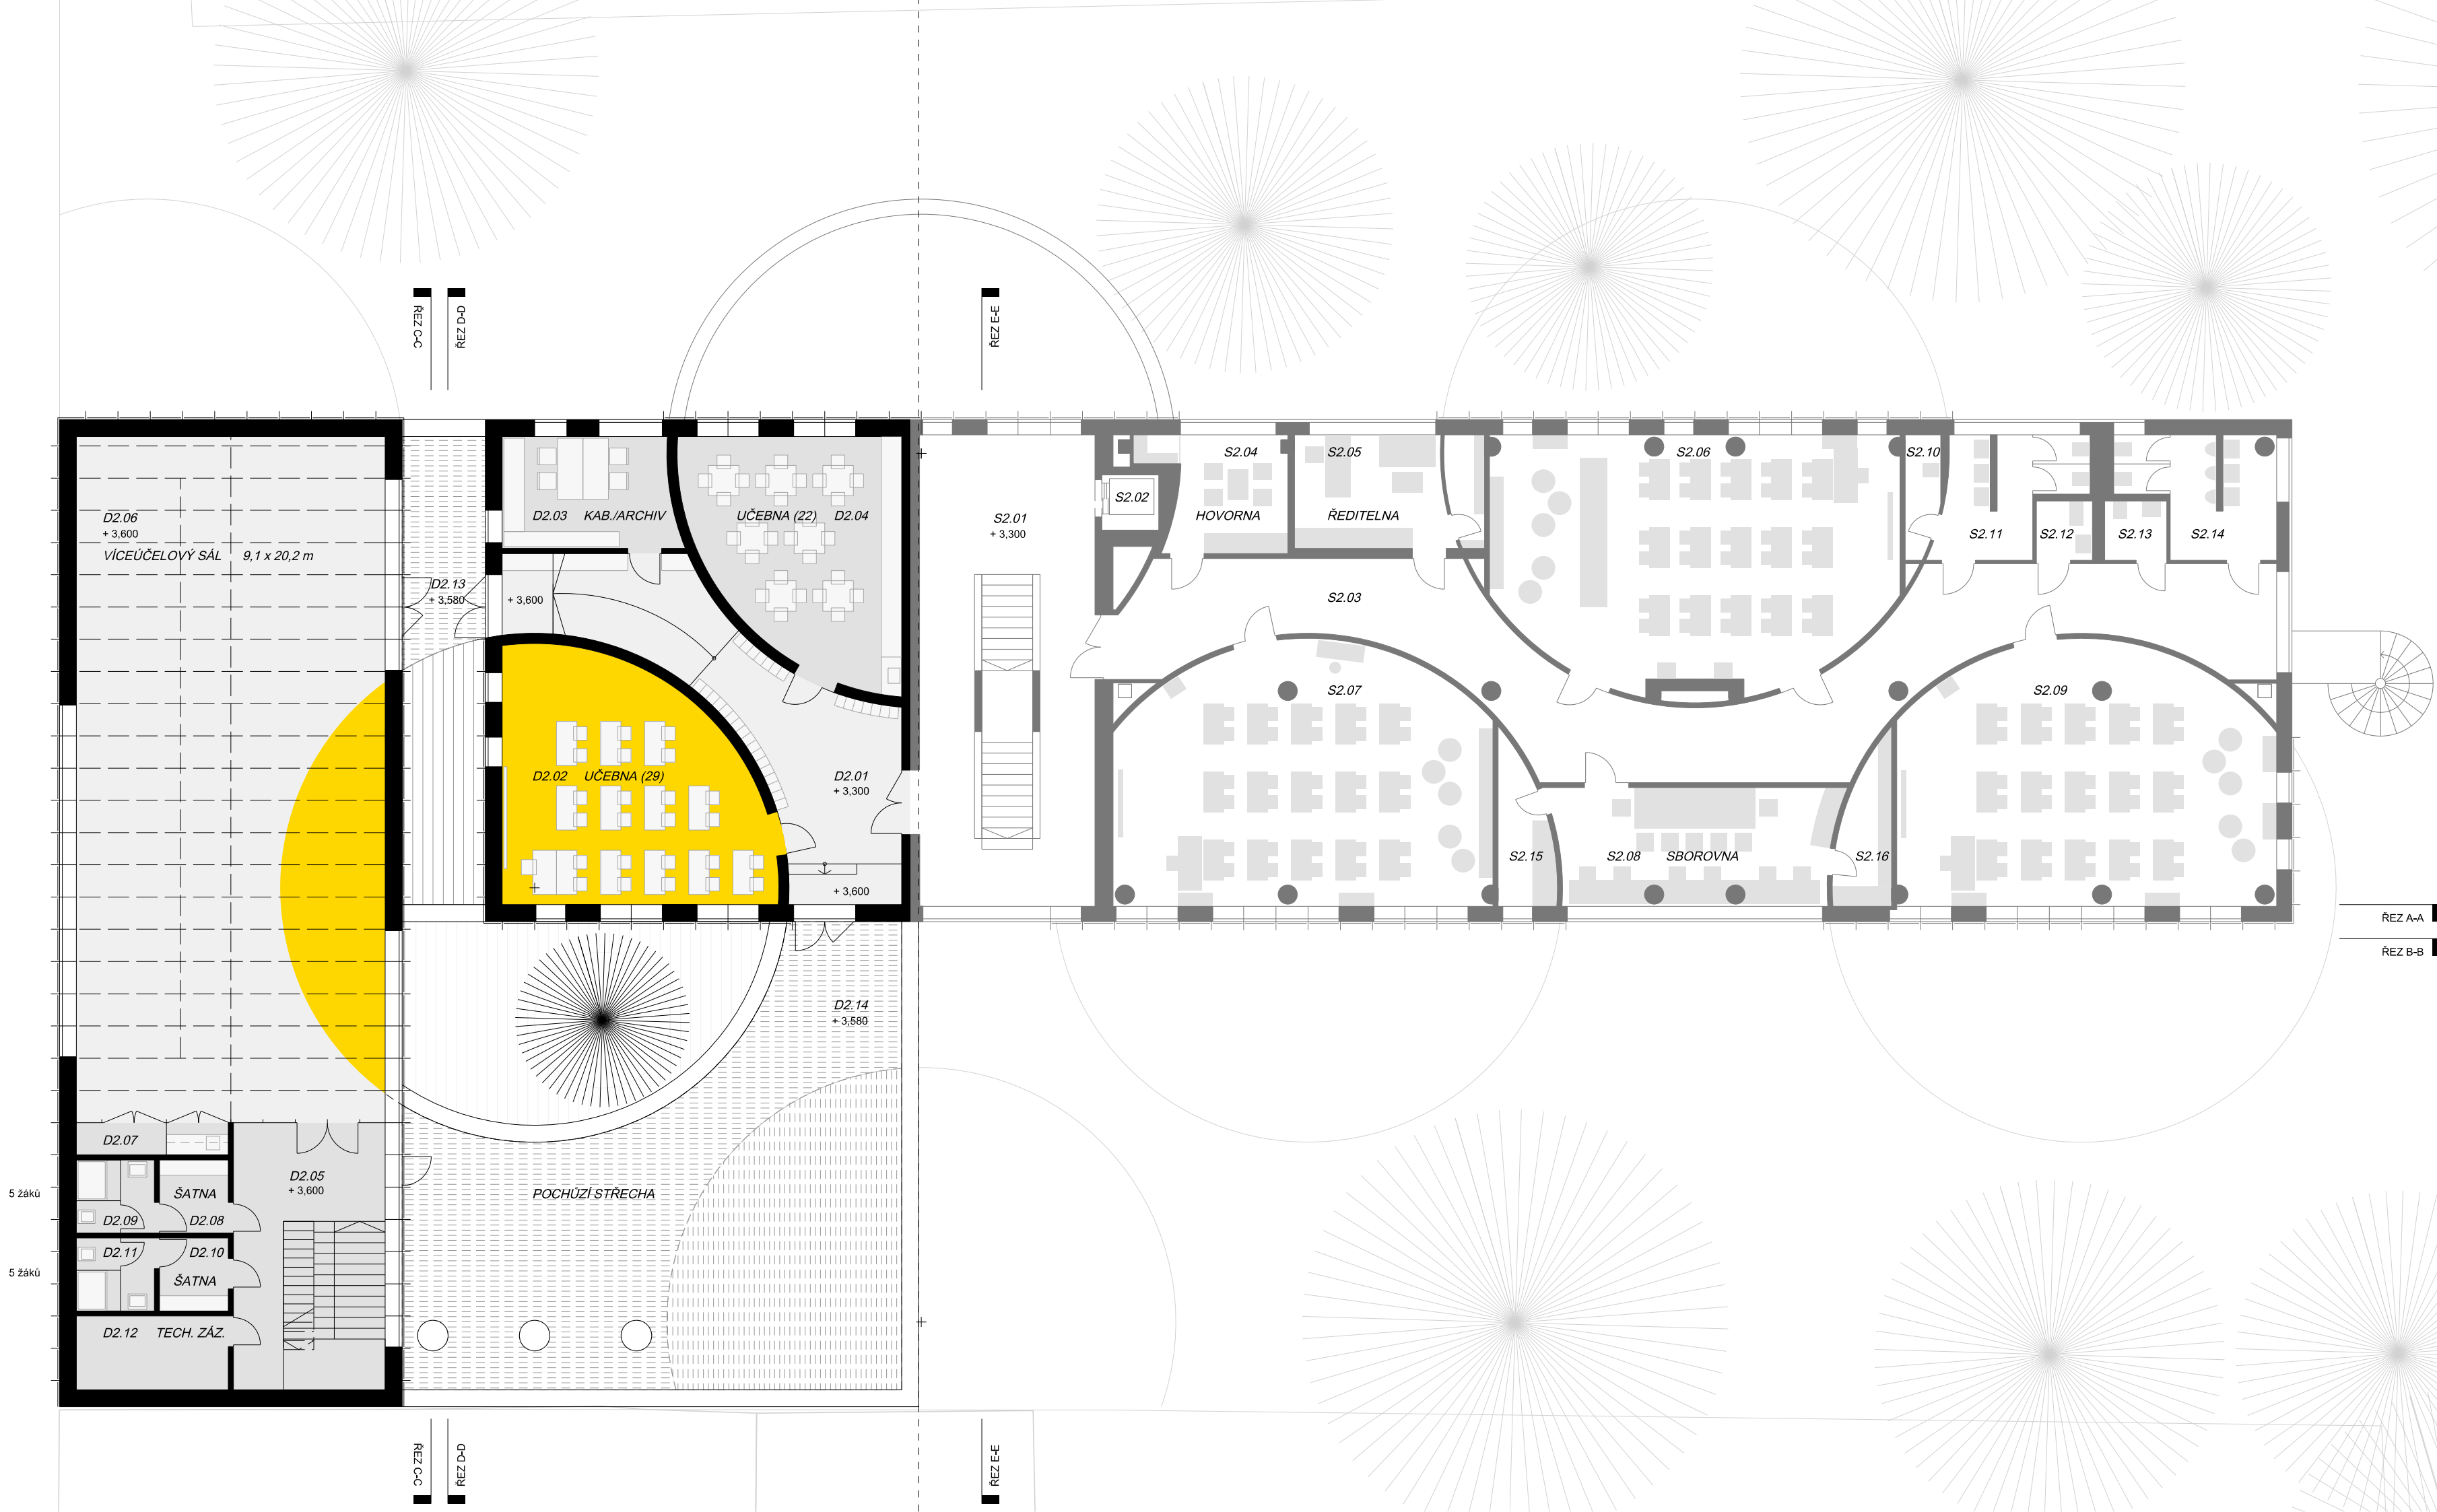

LEGENDA MÍSTNOSTÍ

NAVRHOVANÁ DOSTAVBA

OZN.	ÚČEL MÍSTNOSTI	PLOCHA [m²]
ZÁKLADNÍ ŠKOLA		
D2.01	VOLNÝ PROSTOR PRO KNIHOVNU/REALXACI	46,8
D2.02	UČEBNA SV 3000mm max. 29 žáků	52,0
D2.03	KABINET/ARCHIV	16,7
D2.04	UČEBNA SV 3000mm max. 22 žáků	40,2

ZUS

D2.05	SCHODIŠŤOVÁ HALA	35,2
D2.06	SÁL kapacita 23 - 46 žáků	184,0
D2.07	SKLAD NÁČINÍ A NÁBYTKU S KUCHYŇKOU	4,3
D2.08	ŠATNA - DÍVKY	4,5
D2.09	HYG. BUŇKA - DÍVKY	5,1
D2.10	ŠATNA - CHLAPCI	4,5
D2.11	HYG. BUŇKA - CHLAPCI	5,1
D2.12	TECH. ZÁZEMÍ	9,9

VENKOVNÍ PROSTORY

D2.13	POCHUŽÍ STŘECHA	33,8
D2.14	STŘEŠNÍ ZAHRADA	140,6

STÁVAJÍCÍ STAVBA

OZN.	ÚČEL MÍSTNOSTI	UPRAVOVANÁ PLOCHA [m²]
S2.01	SCHODIŠŤOVÁ HALA	
S2.02	VÝTAH	
S2.03	CHODBA	
S2.04	HOVORNA	11,7
S2.05	ŘEDITELNA	15,1
S2.06	UČEBNA	81,8
S2.07	UČEBNA	
S2.08	SBOROVNA	28,5
S2.09	UČEBNA	
S2.10	ÚKLIDOVÁ MÍSTNOST	
S2.11	WC DÍVKY	
S2.12	BEZBARIÉROVÉ WC	
S2.13	WC UČITELE	
S2.14	WC CHLAPCI	
S2.15	ŠATNA UČITELE	6,7
S2.16	SKLAD POMŮCEK	

ZAKÁZKA:

DOSTAVBA II. ETAPY MŠ A ZŠ OSTOPOVICE

ŠKOLNÍ 18, 664 49 Ostopovice

STUPEŇ DOKUMENTACE:

ARCHITEKTONICKÁ STUDIE

INVESTOR:

OBEC OSTOPOVICE, U KAPLE 260/5, 664 49 OSTOPOVICE

ARCHITEKTONICKÉ ŘEŠENÍ:

EA architekti s.r.o.
Rezkova 934/54
602 00 Brno
GSM +420 602 782 570
+420 602 462 127
E-mail: eichler@ea-architekti.cz
www.ea-architekti.cz

AUTOŘI NÁVRHU:

Ing. arch. ZDENĚK EICHLER

Ing. arch. EVA EICHLEROVÁ

SPOLUPRÁCE:

Ing. arch. MARTINA MATUŠKOVÁ

NÁZEV VÝKRESU:

ČÍSLO ZAKÁZKY:

12 - 2018

DATUM:

10/2018

FORMÁT:


4x4

MĚŘÍTKO:

1:150

ČÍSLO VÝKRESU:

PŮDORYS 2.NP

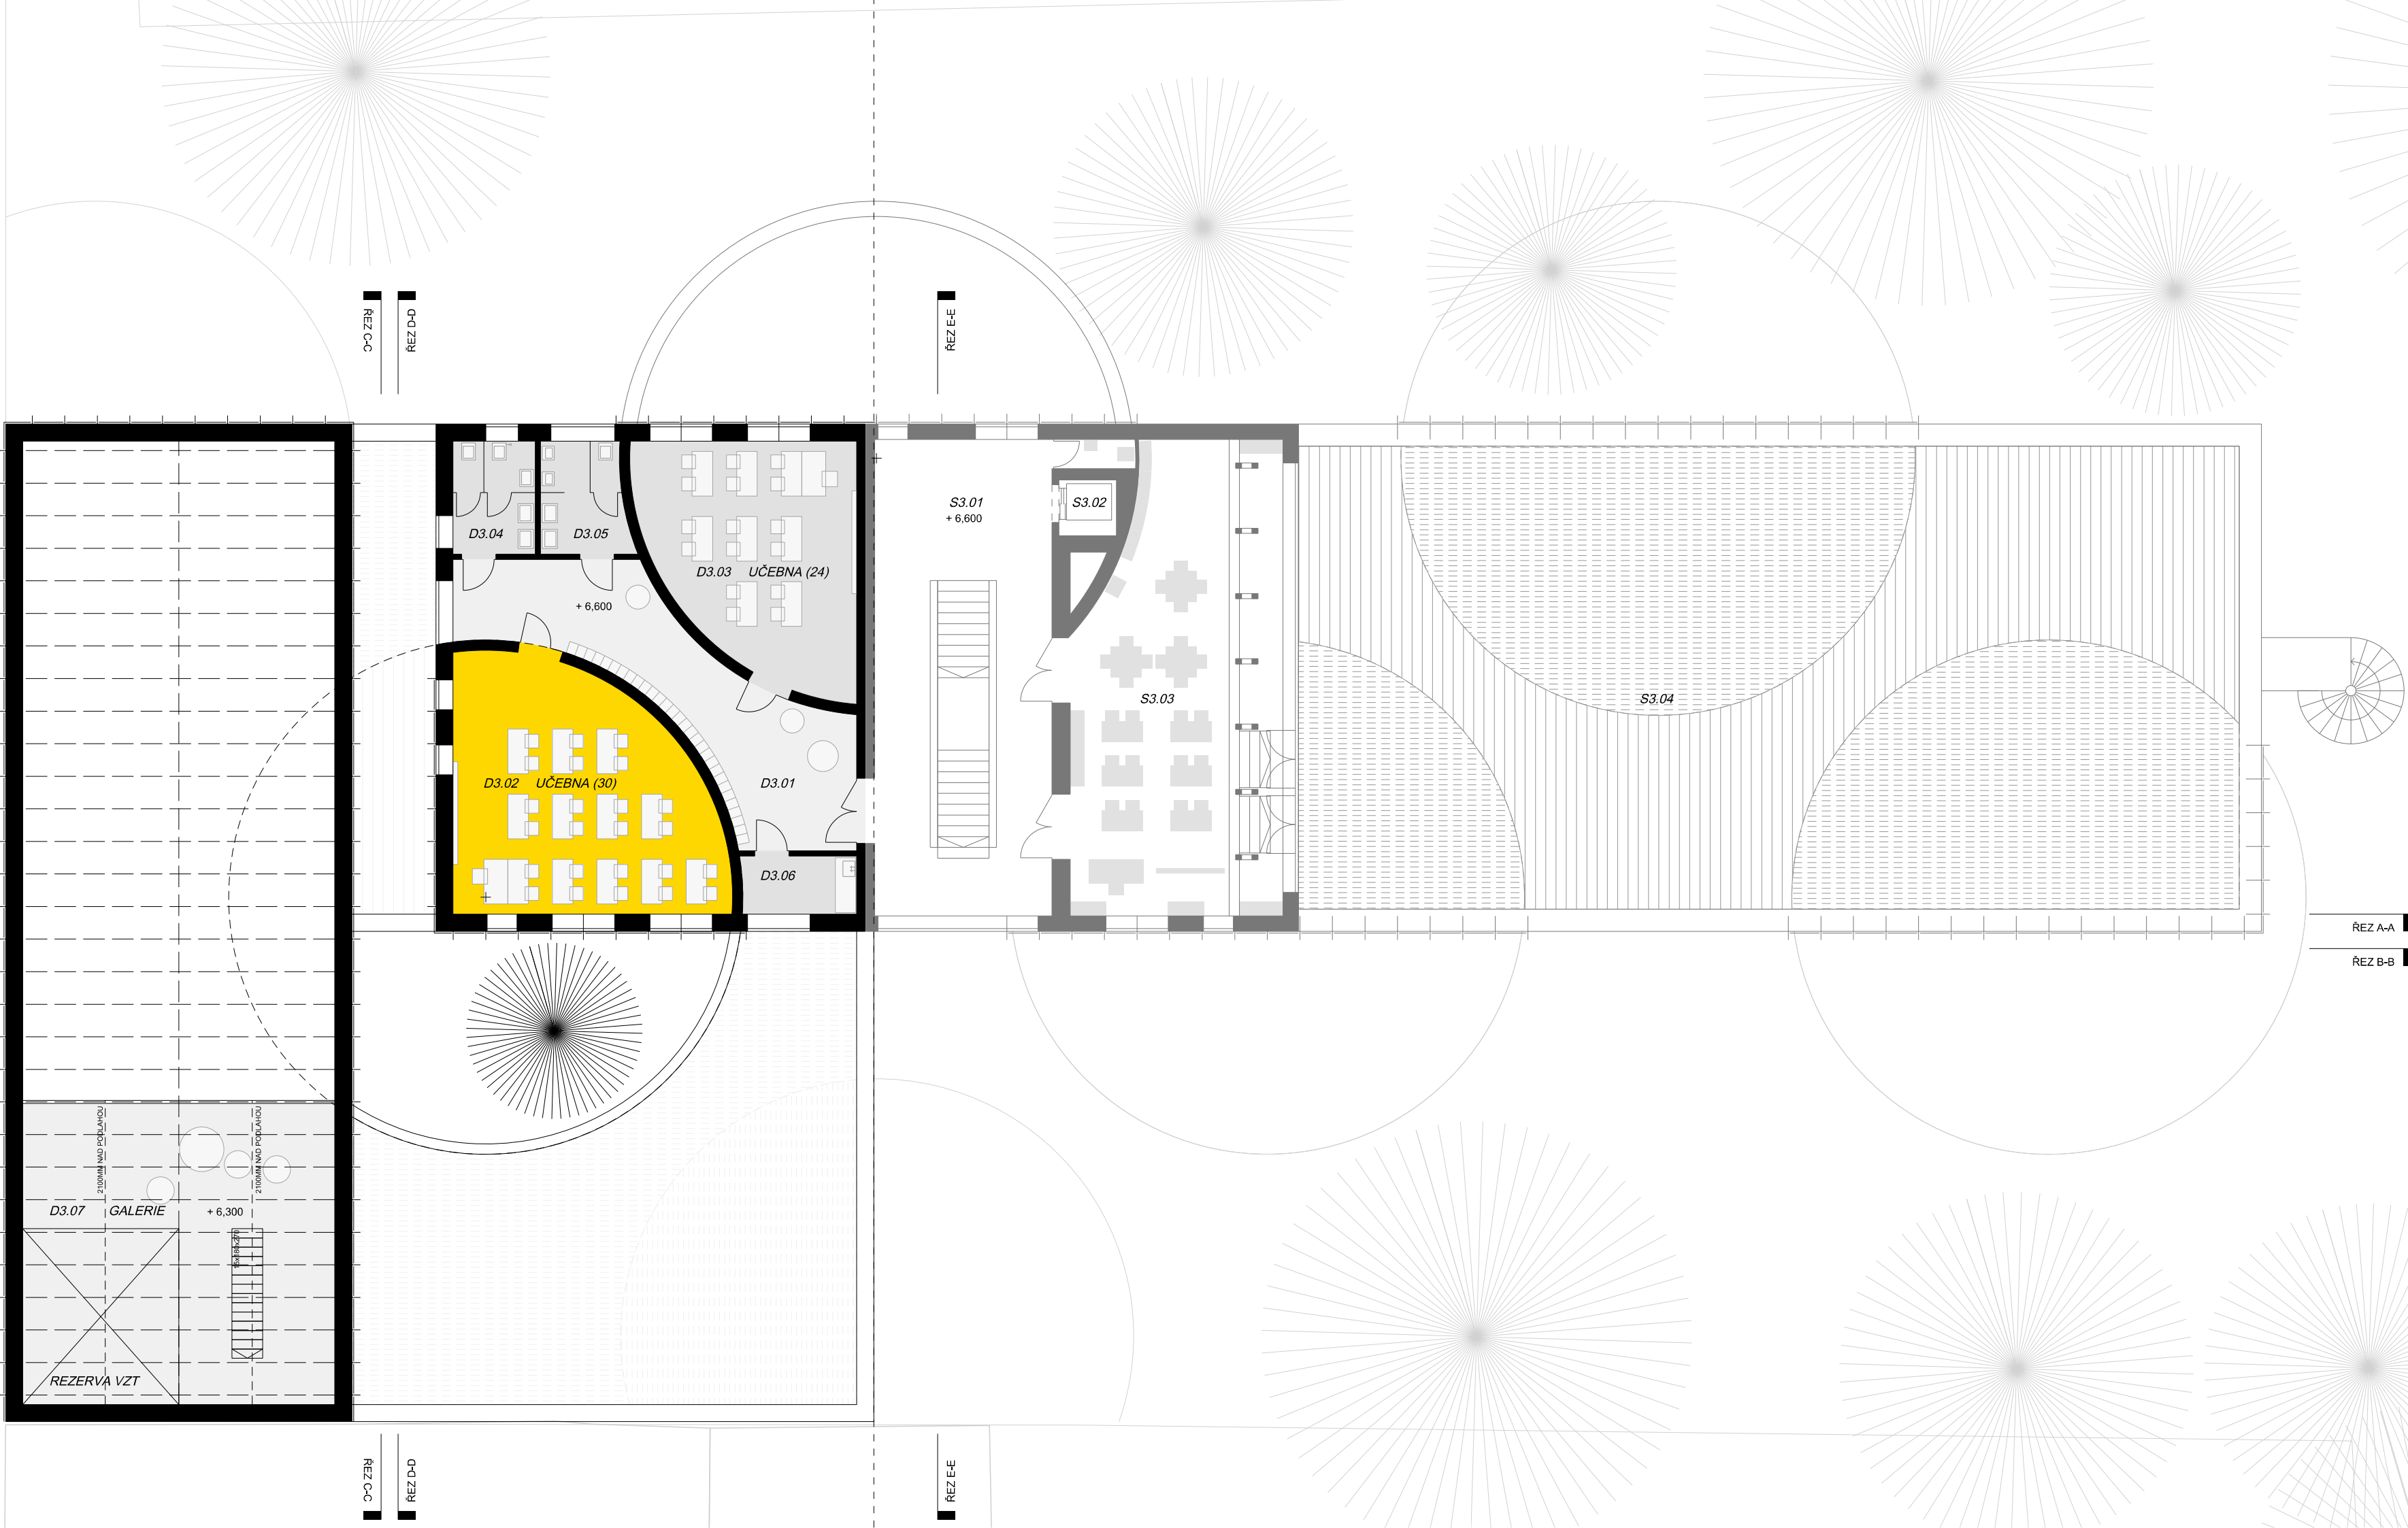

LEGENDA MÍSTNOSTÍ

NAVROHOVANÁ DOSTAVBA

OZN.	ÚČEL MÍSTNOSTI	PLOCHA [m²]
ZÁKLADNÍ ŠKOLA		
D3.01	VOLNÝ PROSTOR PRO KNIHOVNU/REALXACI	40,1
D3.02	UČEBNA SV 3300mm max. 30 žáků	52,0
D3.03	UČEBNA SV 3300mm max. 24 žáků	40,2
D3.04	WC DÍVKY	8,1
D3.05	WC CHLAPCI	8,3
D3.06	ČAJOVÁ KUCHYŇKA	5,8
ZUŠ		
D3.07	VOLNÝ PODSTŘEŠNÍ PROSTOR	80,0

STÁVAJÍCÍ STAVBA

OZN.	ÚČEL MÍSTNOSTI	UPRAVOVANÁ PLOCHA [m²]
S3.01	SCHODIŠŤOVÁ HALA	
S3.02	VÝTAH	
S3.03	UČEBNA	
S3.04	STŘEŠNÍ ZAHRADA	

ZAKÁZKA:

DOSTAVBA II. ETAPY MŠ A ZŠ OSTOPOVICE

ŠKOLNÍ 18, 664 49 Ostopovice

STUPEŇ DOKUMENTACE:

ARCHITEKTONICKÁ STUDIE

INVESTOR:

OBEC OSTOPOVICE, U KAPLE 260/5, 664 49 OSTOPOVICE

ARCHITEKTONICKÉ ŘEŠENÍ:

EA architekti s.r.o.
Rezkova 934/54
602 00 Brno
GSM +420 602 782 570
+420 602 462 127
E-mail: eichler@ea-architekti.cz
www.ea-architekti.cz

AUTORI NÁVRHU:

Ing. arch. ZDENĚK EICHLER

Ing. arch. EVA EICHLEROVÁ

SPOLUPRÁCE:

Ing. arch. MARTINA MATUŠKOVÁ

NÁZEV VÝKRESU:

ČÍSLO ZAKÁZKY:

12 - 2018

DATUM:

10/2018

FORMÁT:


4xA4


MĚŘÍTKO:

1:150


ČÍSLO VÝKRESU:

PŮDORYS 3.NP

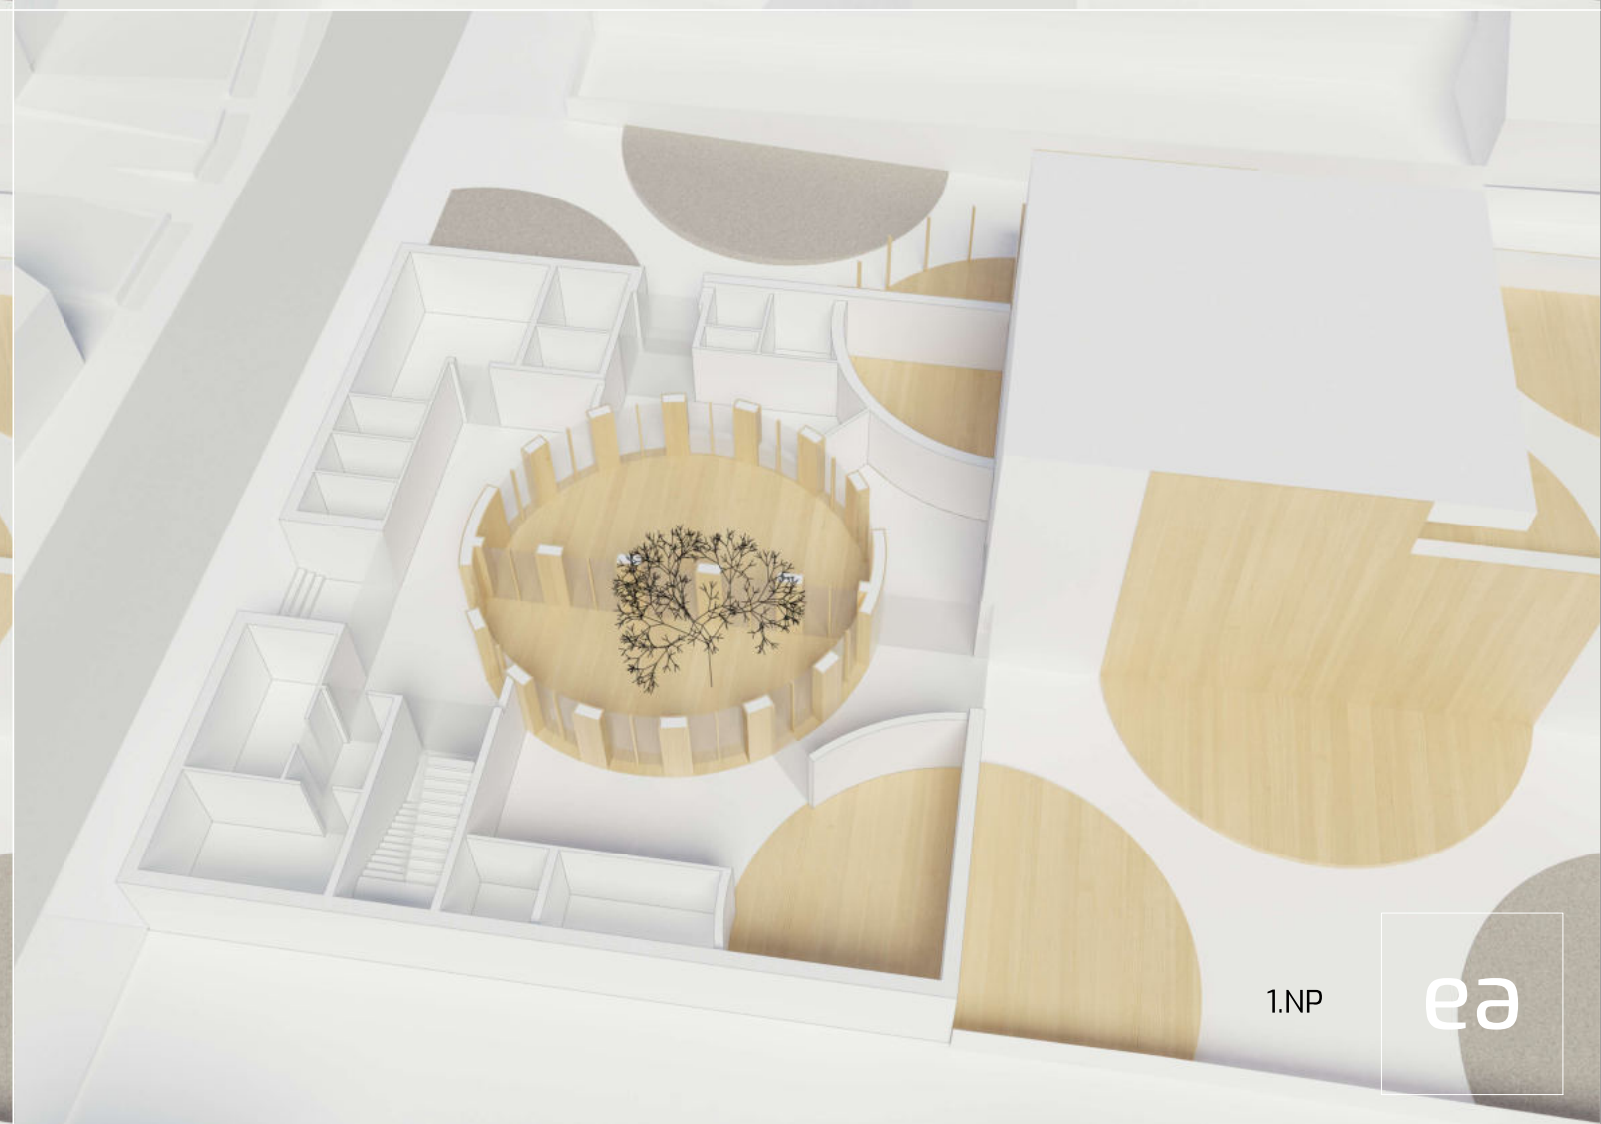

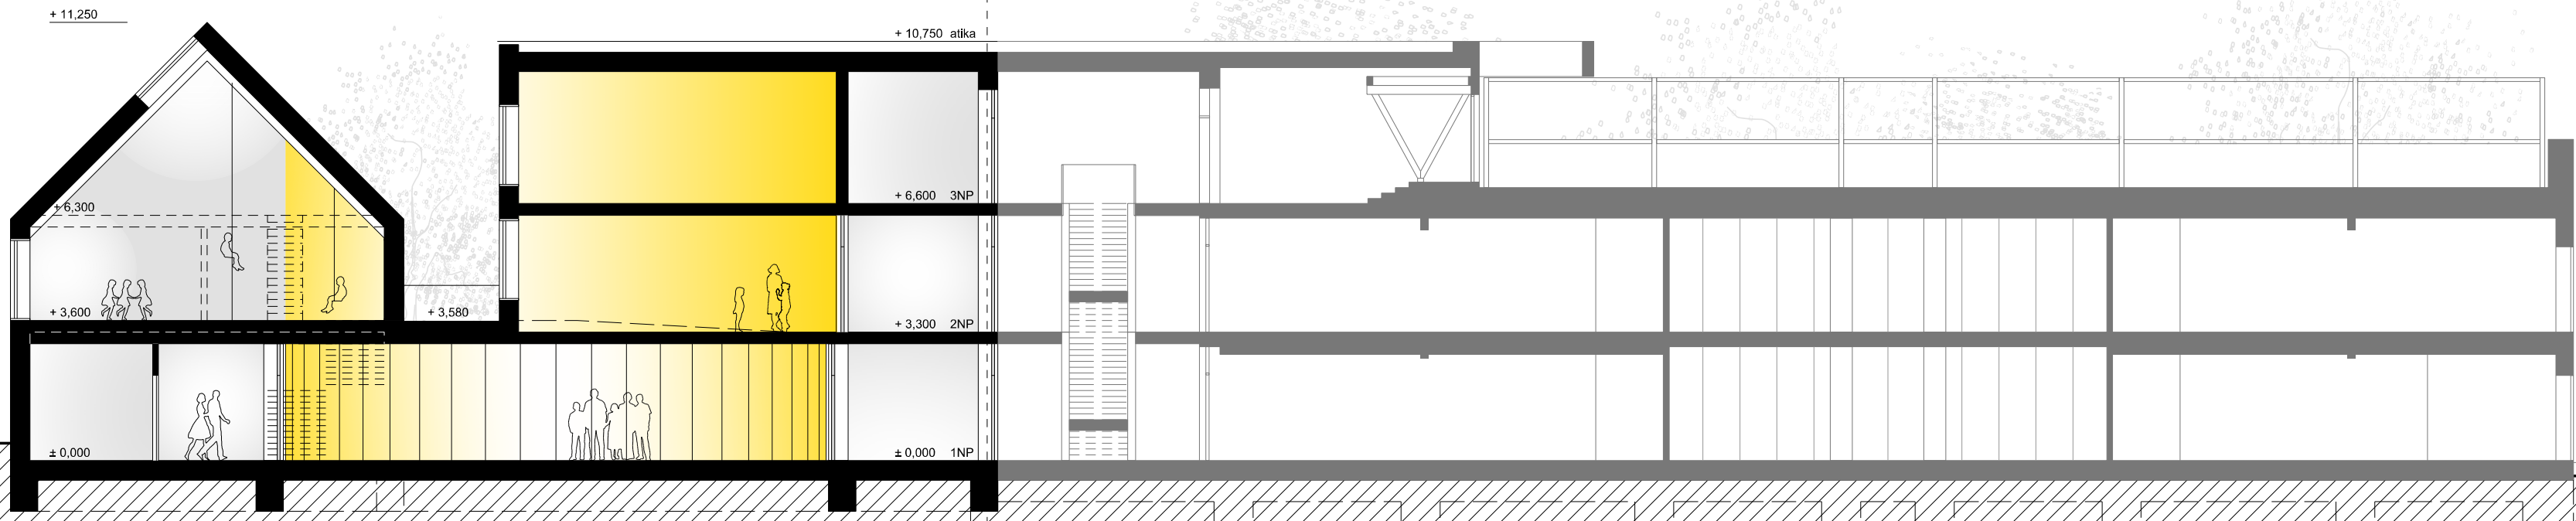

ZAKÁZKA:	
DOSTAVBA II. ETAPY MŠ A ZŠ OSTOPOVICE	
ŠKOLNÍ 18, 664 49 Ostrovice	
STUPĚŇ DOKUMENTACE:	
INVESTOR:	
OBEC OSTOPOVICE, U KAPLE 280/5, 664 49 OSTOPOVICE	
ARCHITEKTONICKÉ ŘEŠENÍ:	
EA architekti s.r.o. Rezkova 934/54 602 00 Brno GSM: +420 602 782 570 +420 602 482 127 E-mail: eichler@ea-architekti.cz www.ea-architekti.cz	
AUTOR NÁVRHU:	
Ing. arch. ZDĚNEK EICHLER	
Ing. arch. EVA EICHLEROVÁ	
SPOLUPRÁCE:	
Ing. arch. MARTINA MATUŠKOVÁ	
NAZEV VÝKRESU:	
ČÍSLO ZAKÁZKY:	
12-2018	
DATUM:	
10/2018	
FORMAT:	
A4/A4	
MĚŘÍTKO:	
1:150	
ČÍSLO VÝKRESU:	
07	

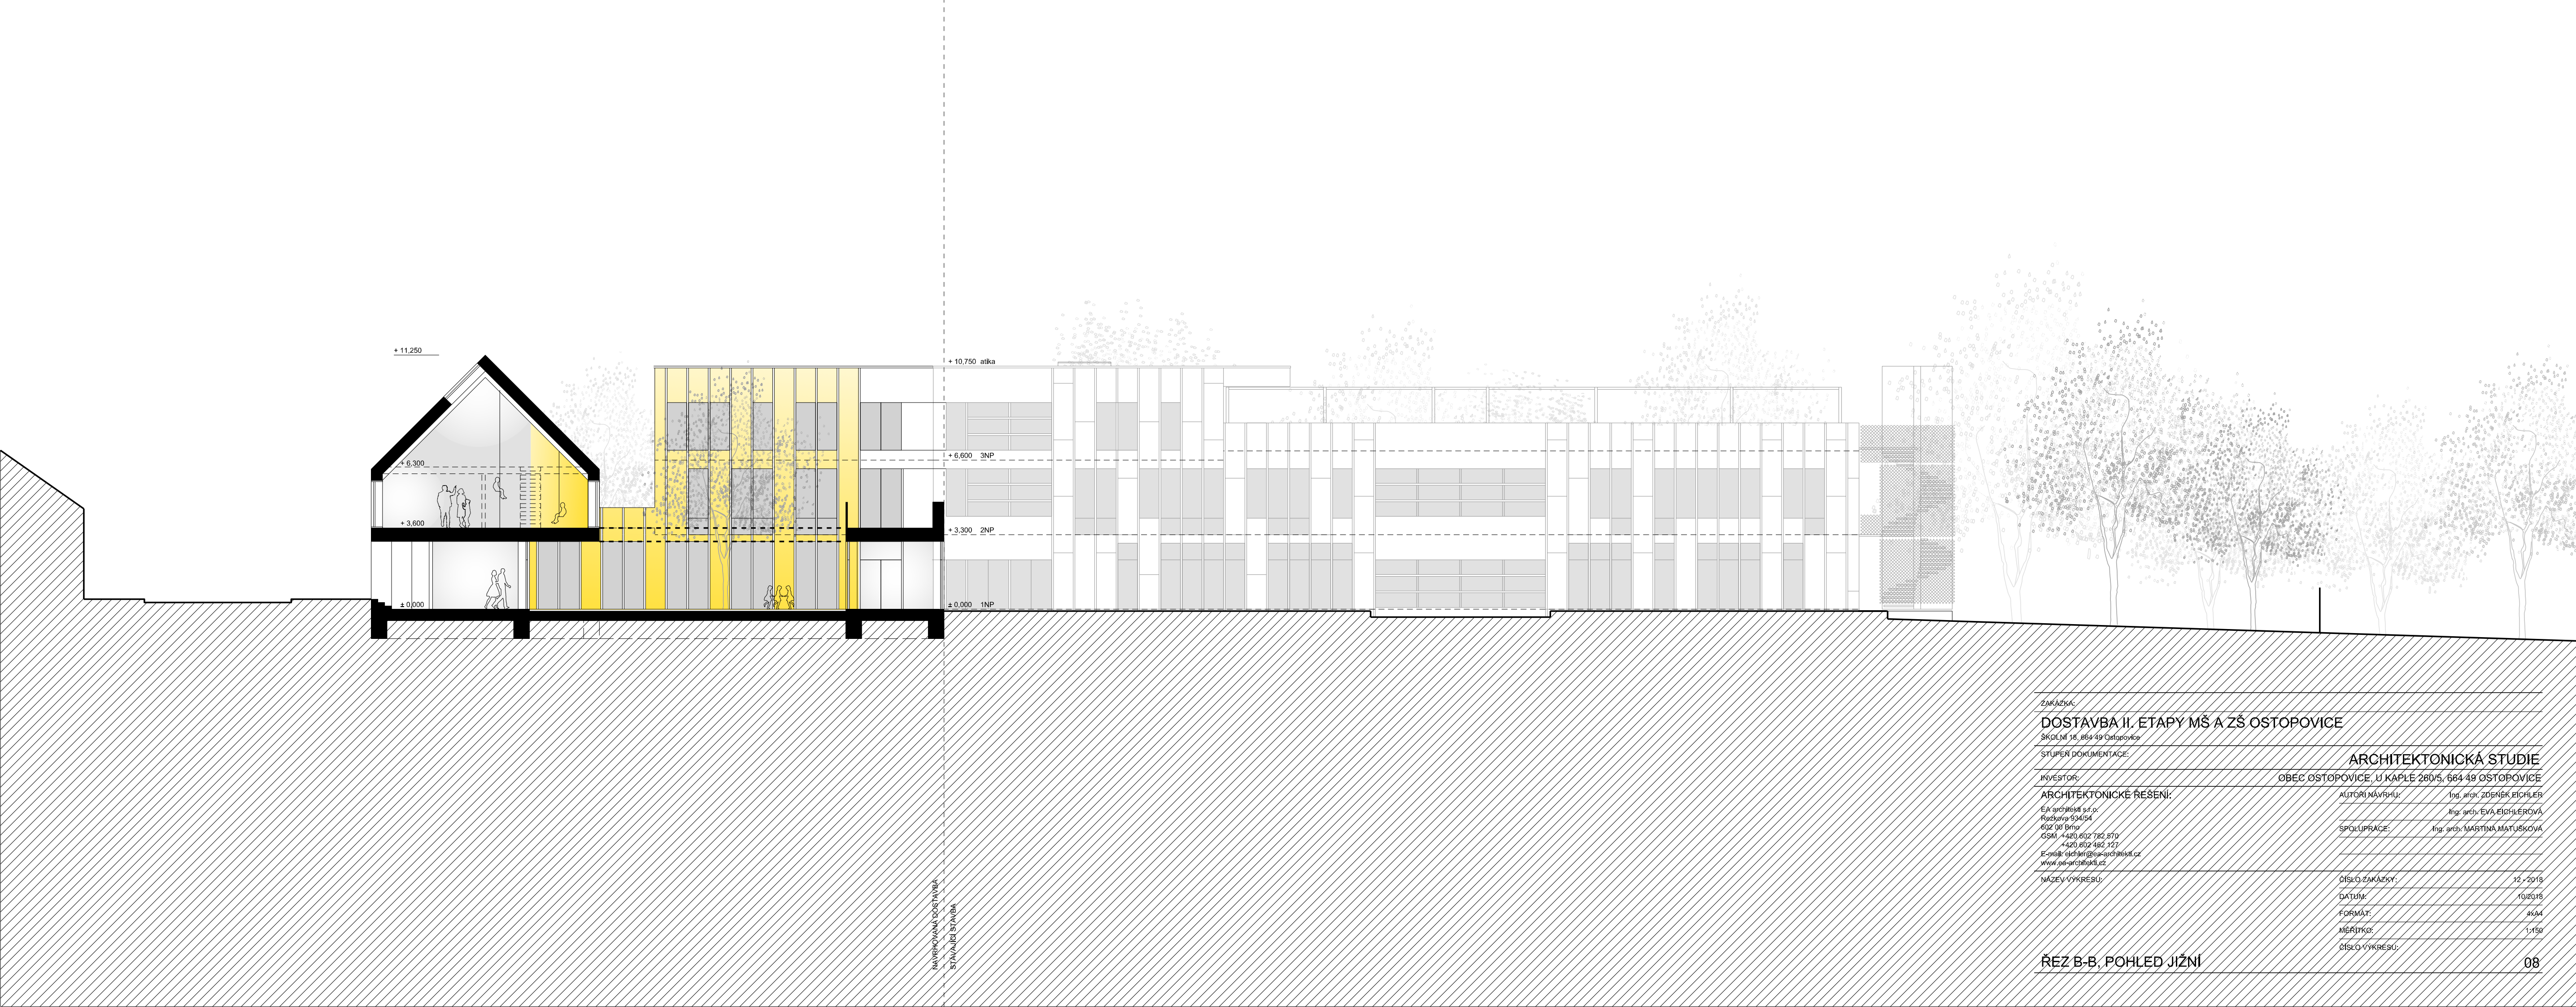

NAVRHOVÁNÁ DOSTAVBA
STAVAJÍCÍ STAVBA

ZAKÁZKA:	
DOSTAVBA II. ETAPY MŠ A ZŠ OSTOPOVICE	
ŠKOLNÍ 18, 664 49 Ostrovice	
STUPĚŇ DOKUMENTACE:	ARCHITEKTONICKÁ STUDIE
INVESTOR:	OBEC OSTOPOVICE, U KAPLE 280/5, 664 49 OSTOPOVICE
ARCHITEKTONICKÉ ŘEŠENÍ:	AUTORI NÁVRHU: Ing. arch. ZDĚNEK EICHLER Ing. arch. EVA EICHLEROVÁ
EA architekti s.r.o. Rezkova 934/54 602 00 Brno GSM: +420 602 782 570 +420 602 482 127 E-mail: eichler@ea-architekti.cz www.ea-architekti.cz	SPOLUPRÁCE: Ing. arch. MARTINA MATUŠKOVÁ
NAZEV VÝKRESU:	ČÍSLO ZAKÁZKY: 12-2018
	DATUM: 10/2018
	FORMAT: A4
	MĚŘÍTKO: 1:150
	ČÍSLO VÝKRESU:
ŘEZ B-B, POHLED JIŽNÍ	
08	



ZAKÁZKA:

DOSTAVBA II. ETAPY MŠ A ZŠ OSTOPOVICE

ŠKOLNÍ 18, 664 49 Ostopovice

STUPĚŇ DOKUMENTACE:

ARCHITEKTONICKÁ STUDIE

INVESTOR:

OBEC OSTOPOVICE, U KAPLE 260/5, 664 49 OSTOPOVICE

ARCHITEKTONICKÉ ŘEŠENÍ:

AUTORI NÁVRHU:

Ing. arch. ZDENĚK EICHLER

EA architekti s.r.o.
Růžková 934/54
602 00 Brno
GSM +420 602 782 570
+420 602 462 127
E-mail: eichler@ea-architekti.cz
www.ea-architekti.cz

Ing. arch. EVA EICHLEROVÁ

SPOLUPRÁCE:

Ing. arch. MARTINA MATUŠKOVÁ

NÁZEV VÝKRESU:

ČÍSLO ZAKÁZKY:

12 - 2018

DATUM:

10/2018

FORMÁT:

3xA4


MĚŘITKO:

1:150


ČÍSLO VÝKRESU:

ŘEZ C-C, POHLED ZÁPADNÍ


09

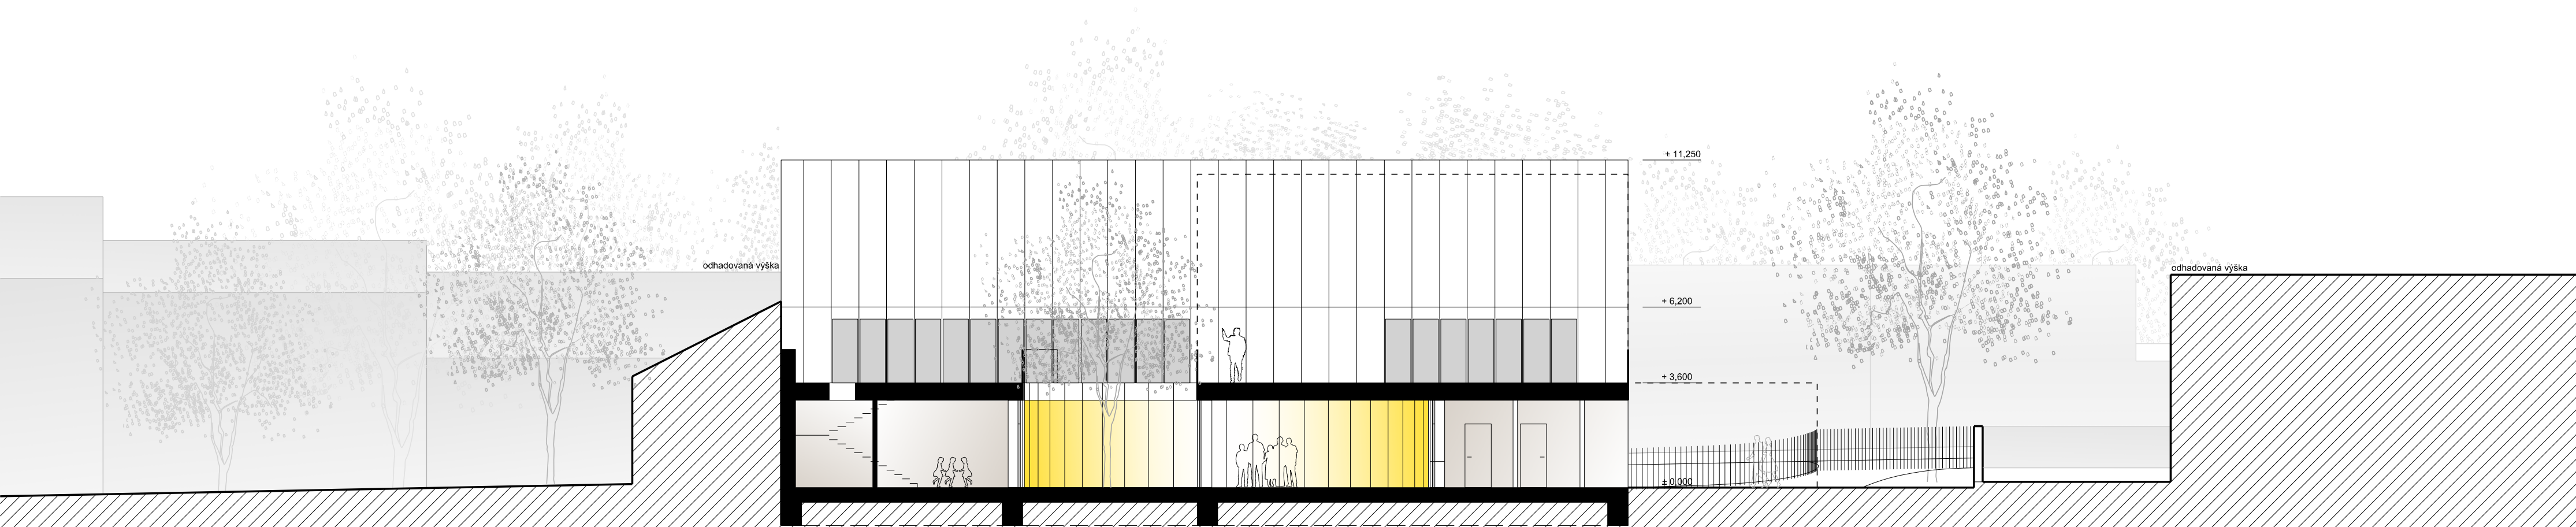


ZAKÁZKA:		
DOSTAVBA II. ETAPY MŠ A ZŠ OSTOPOVICE		
ŠKOLNÍ 18, 664 49 Ostopovice		
STUPEN DOKUMENTACE:		
ARCHITEKTONICKÁ STUDIE		
INVESTOR:		
OBEC OSTOPOVICE, U KAPLE 260/5, 664 49 OSTOPOVICE		
ARCHITEKTONICKÉ ŘEŠENÍ:		
EA architekti s.r.o. Rezkova 934/84 602 00 Brno GSM: +420 602 782 570 +420 602 462 127 E-mail: eichler@ea-architekti.cz www.ea-architekti.cz		
AUTOR NÁVRHU:		
Ing. arch. ZDENĚK EICHLER Ing. arch. EVA EICHLEROVÁ		
SPOLUPRÁCE:		
Ing. arch. MARTINA MATUŠKOVÁ		
NÁZEV VÝKRESU:		
ČÍSLO ZAKÁZKY:		
12 - 2018		
DATUM:		
10/2018		
FORMÁT:		
3xA4		
MĚŘÍTKO:		
1:150		
ČÍSLO VÝKRESU:		
10		

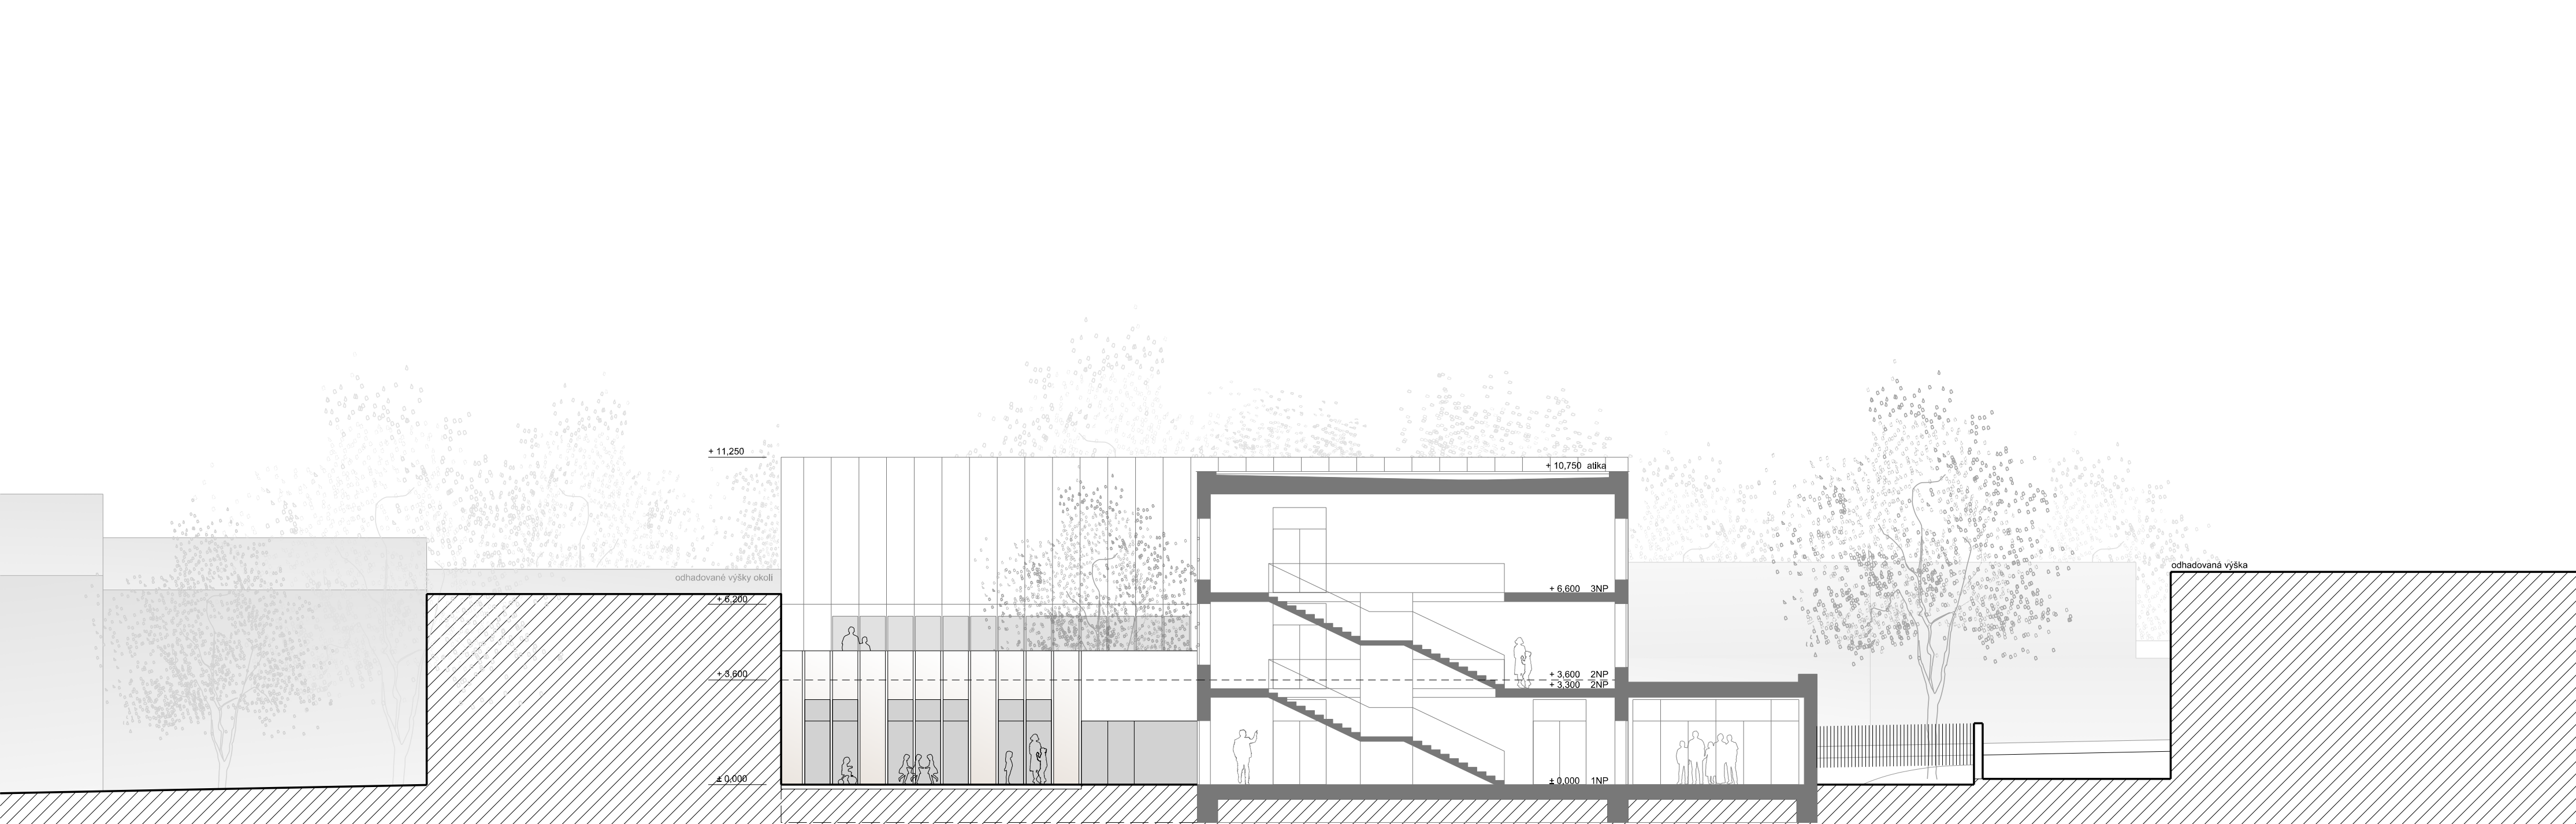

ZAKÁZKA:		
DOSTAVBA II. ETAPY MŠ A ZŠ OSTOPOVICE		
ŠKOLNÍ 18, 664 49 Ostopovice		
STUPĚŇ DOKUMENTACE:		
ARCHITEKTONICKÁ STUDIE		
INVESTOR:		
OBEC OSTOPOVICE, U KAPLE 260/5, 664 49 OSTOPOVICE		
ARCHITEKTONICKÉ ŘEŠENÍ:		
EA architekti s.r.o. Rezkova 834/54 602 00 Brno GSM: +420 602 782 570 +420 602 462 127 E-mail: eichler@ea-architekti.cz www.ea-architekti.cz		
AUTORŮ NÁVRHU:		
Ing. arch. ZDENĚK EICHLER Ing. arch. EVA EICHLEROVÁ		
SPOLUPRÁCE:		
Ing. arch. MARTINA MATUŠKOVÁ		
NÁZEV VÝKRESU:		
ČÍSLO ZAKÁZKY:		
12 - 2018		
DATUM:		
10/2018		
FORMÁT:		
3x A4		
MĚŘÍTKO:		
1:150		
ČÍSLO VÝKRESU:		
11		

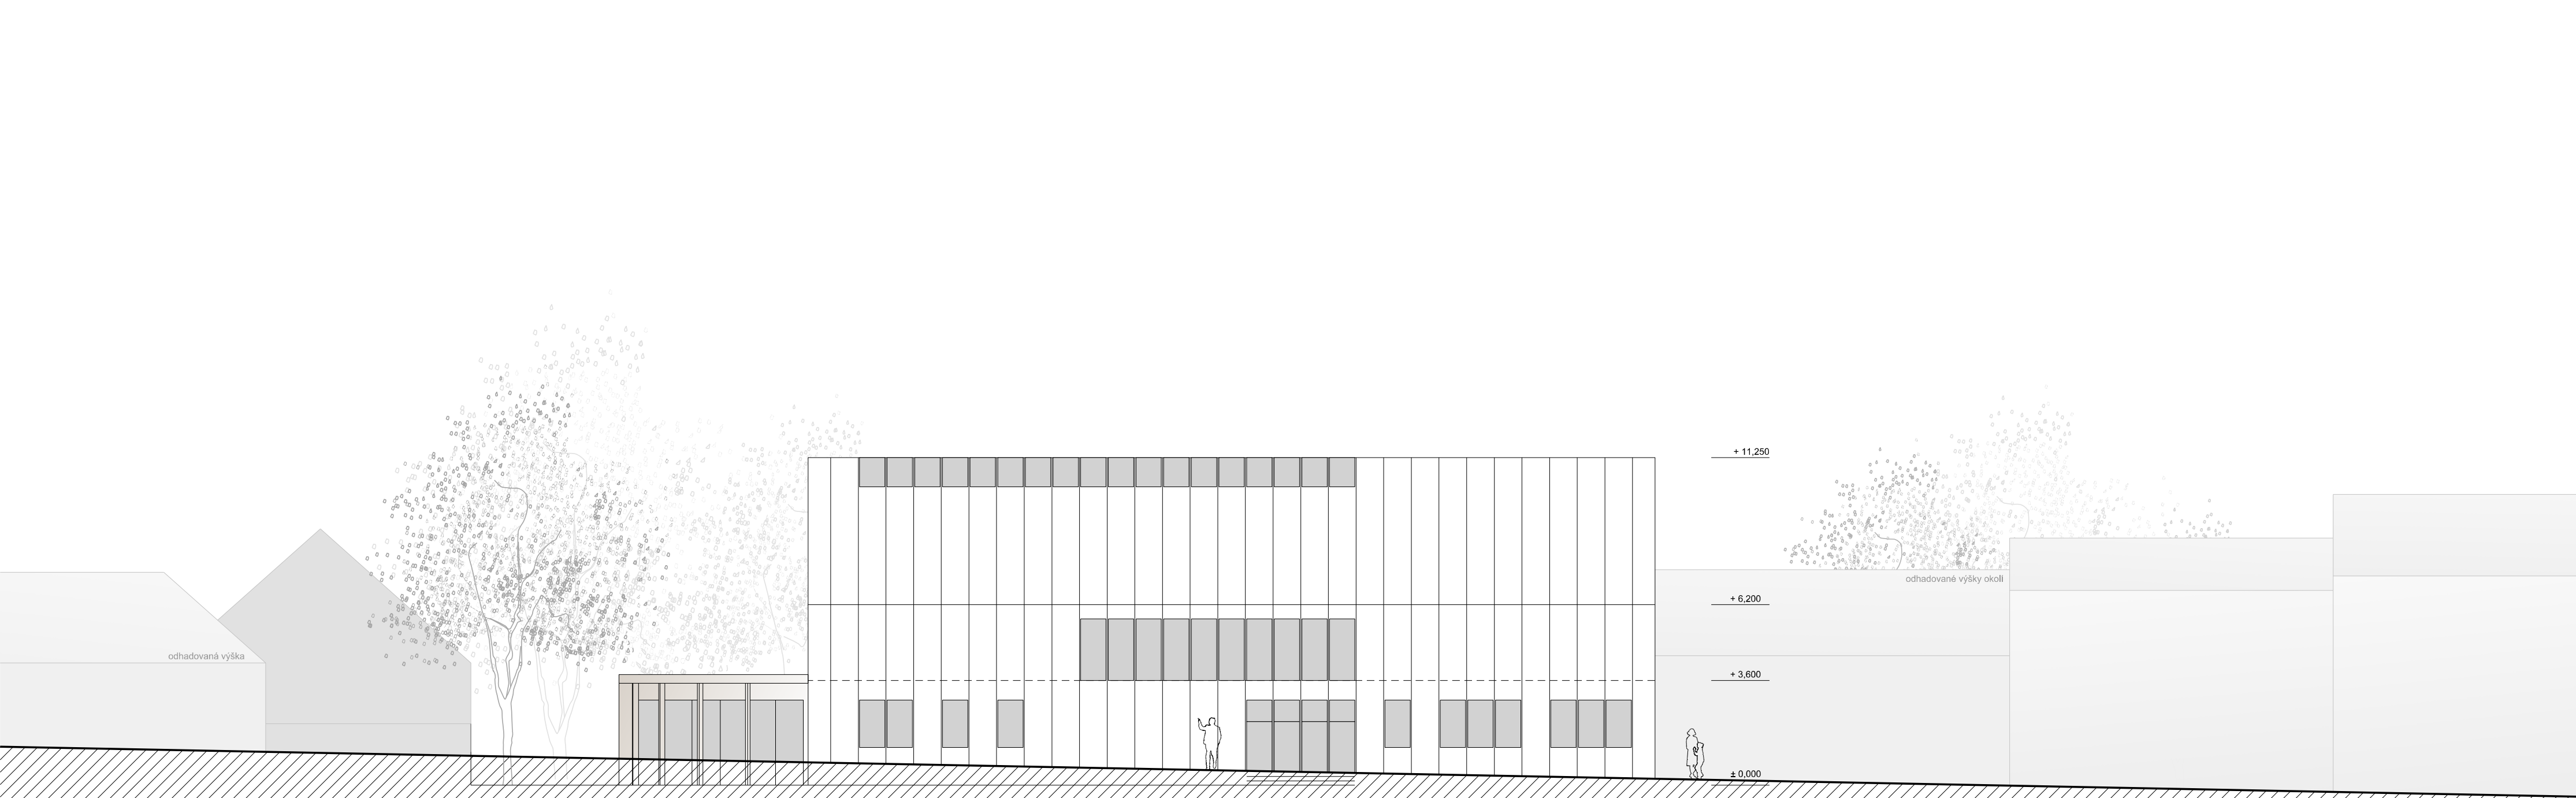

ZAKÁZKA:		
DOSTAVBA II. ETAPY MŠ A ZŠ OSTOPOVICE		
ŠKOLNÍ 18, 664 49 OSTOPOVICE		
STUPĚŇ DOKUMENTACE:		
ARCHITEKTONICKÁ STUDIE		
INVESTOR:		
OBEC OSTOPOVICE, U KAPLE 260/5, 664 49 OSTOPOVICE		
ARCHITEKTONICKÉ ŘEŠENÍ:		
EA architekti s.r.o. Rězkova 934/54 602 00 Brno GSM +420 602 782 570 +420 602 462 127 E-mail: eichler@ea-architekti.cz www.ea-architekti.cz		
AUTOR NÁVRHU:		
Ing. arch. ZDENĚK EICHLER Ing. arch. EVA EICHLEROVÁ		
SPOLUPRÁCE:		
Ing. arch. MARTINA MATUŠKOVÁ		
NÁZEV VÝKRESU:		
ČÍSLO ZAKÁZKY:		
12 - 2018		
DATUM:		
10/2018		
FORMAT:		
3x A4		
MĚŘITKO:		
1:150		
ČÍSLO VÝKRESU:		
12		

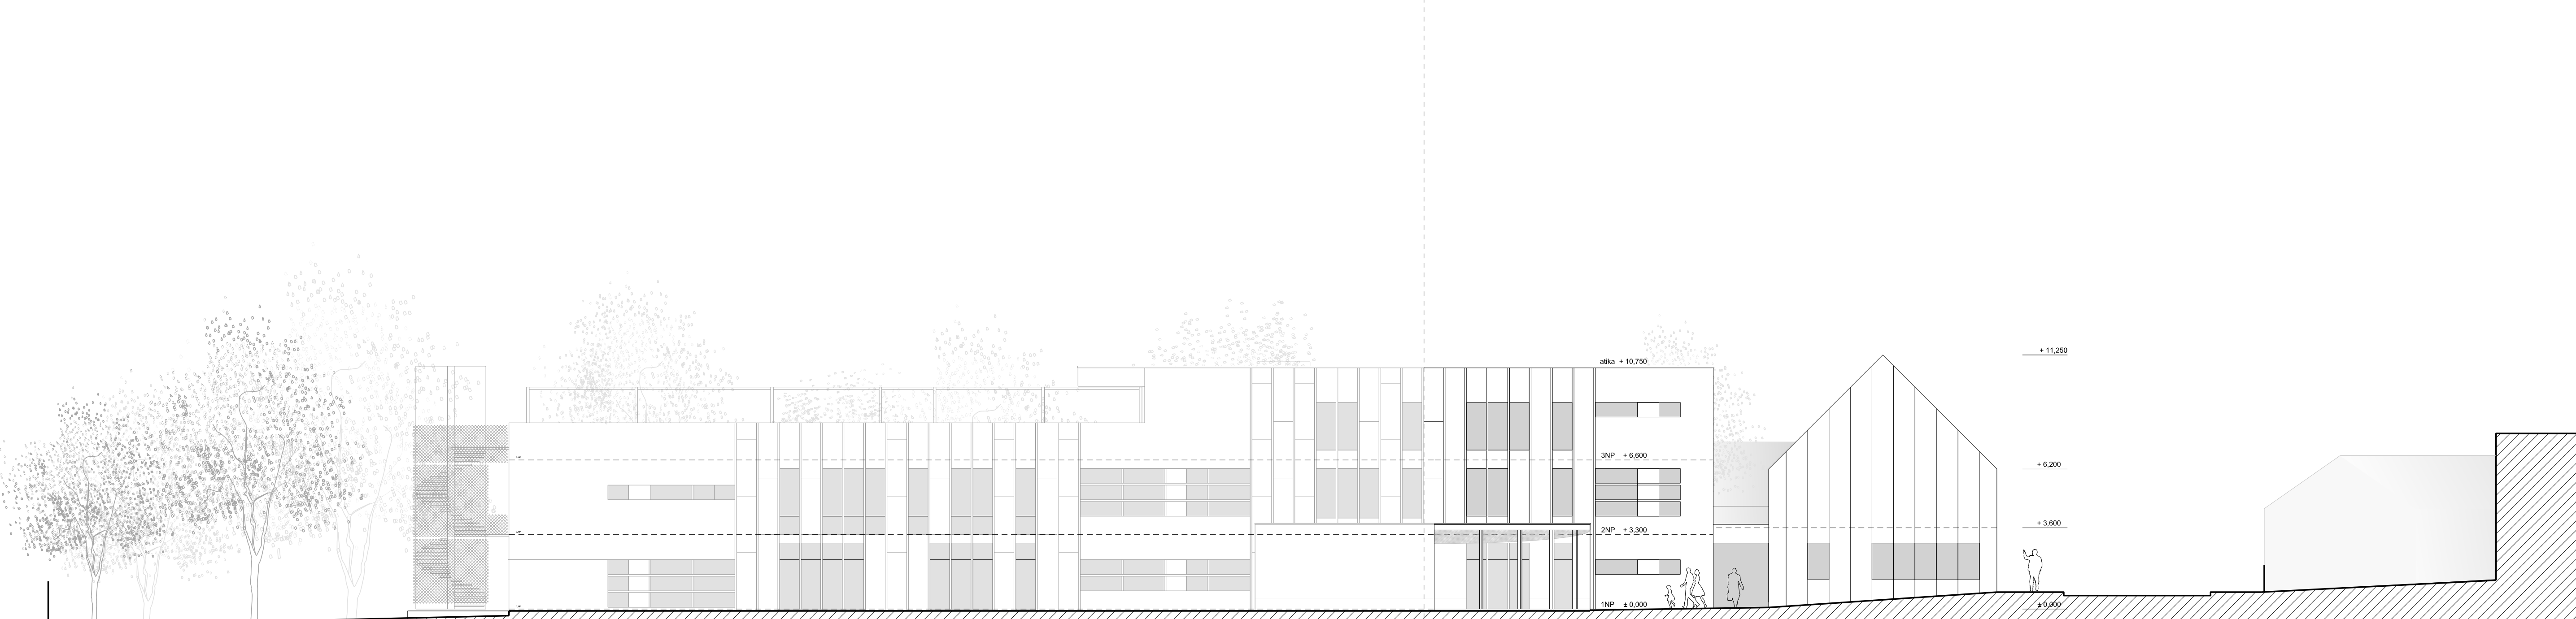

NA/PROVÁNÁ DOSTAVBA
STAVAJÍCÍ STAVBA

ZAKÁZKA:		
DOSTAVBA II. ETAPY MŠ A ZŠ OSTOPOVICE		
ŠKOLNÍ 18, 664 49 Ostopovice		
STUPĚŇ DOKUMENTACE:		
ARCHITEKTONICKÁ STUDIE		
INVESTOR:		
OBEC OSTOPOVICE, U KAPLE 260/5, 664 49 OSTOPOVICE		
ARCHITEKTONICKE ŘEŠENÍ:		
EA architekti s.r.o. Rezkova 934/54 602 00 Brno GSM: +420 602 782 570 +420 602 462 127 E-mail: ekchler@ea-architekti.cz www.ea-architekti.cz		
AUTOR/NAVRH:		
Ing. arch. ZDENEK EICHLER		
Ing. arch. EVA EICHLEROVÁ		
SPOLUPRÁCE:		
Ing. arch. MARTINA MATUŠKOVÁ		
NAZEV VÝKRESU:		
ČÍSLO ZAKÁZKY:		
12-2018		
DATUM:		
10/2018		
FORMÁT:		
A4/A4		
MĚRITKO:		
1:150		
ČÍSLO VÝKRESU:		
13		

POHLED SEVERNÍ

pohled z ulice



ea

pohled na hlavní vstup

ea



pohled ze zahrady



vnitřní atrium

