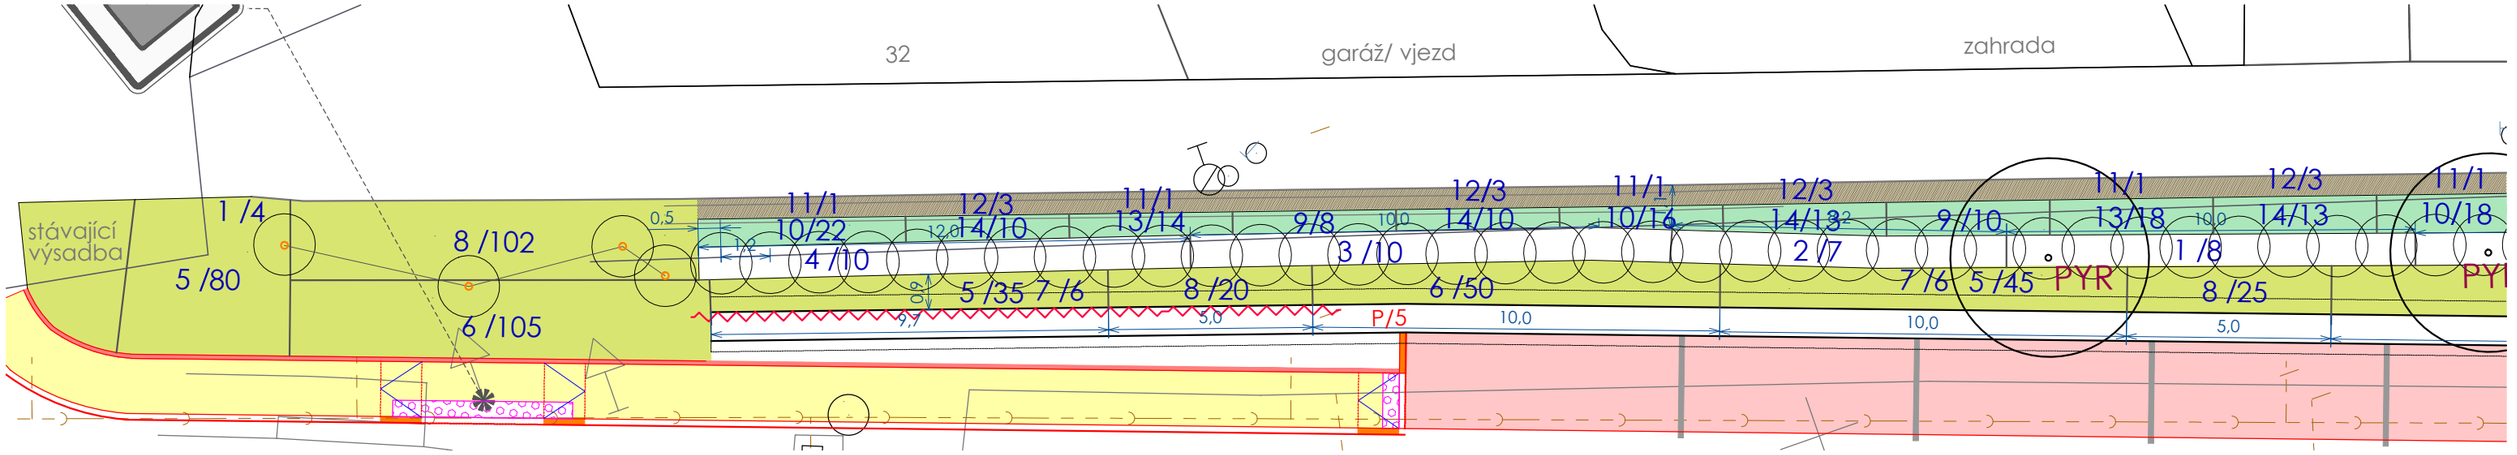

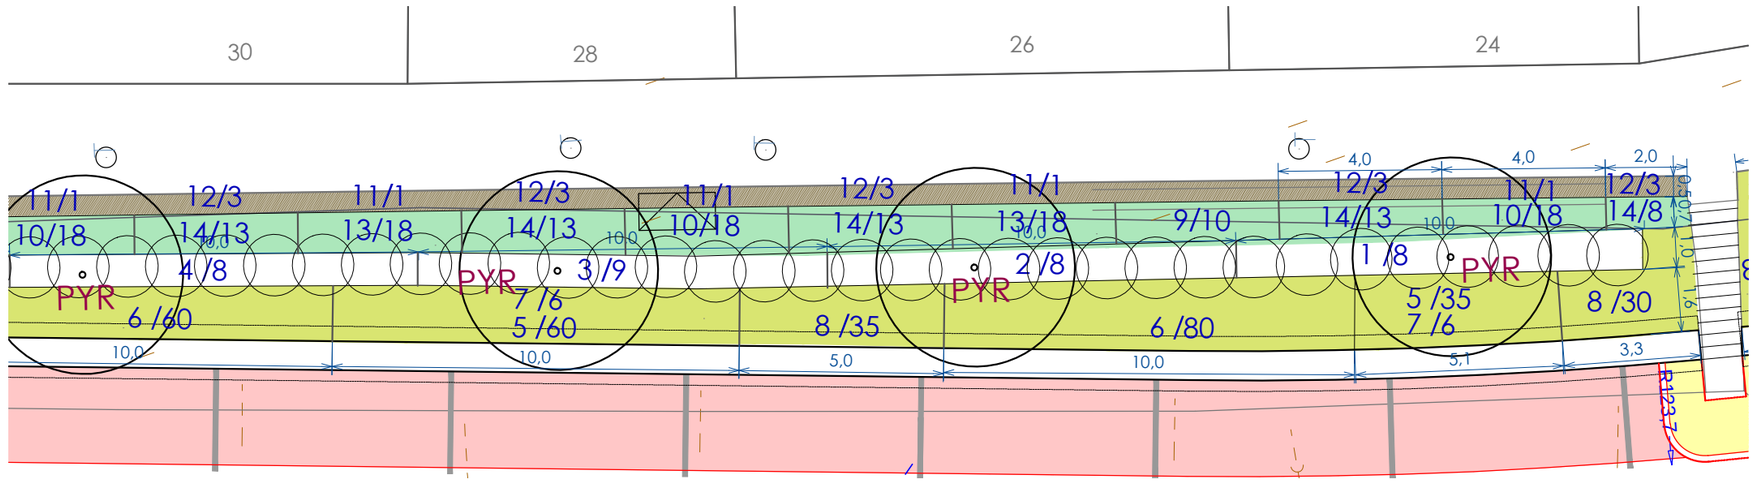

LEGENDA :

	BUDOVY	
PYR	STROM NÁVRH	6 ks
1/8	KEŘE VYŠŠÍ - CLONA	85,3 m2 / 89 ks
6/80	KEŘE PŮDOPOKRYVNÉ	320,5 m2 / 1541 ks
10/50	PŘEDSADBA	56,5 m2 / 326 ks
	POPÍNAVÉ ROSTLINY	3 ks
	ŠTĚRKOVÁ PLOCHA	55,8 m2
	PARKING	

Č.	Taxon	Počet ks
	Keře vyšší	
1	Forsythia x intermedia Week-End	20
2	Ligustrum ovalifolium	15
3	Potentilla Goldfinger	19
4	Spiraea cinerea Grefscheim	18
	Keře půdopokryvné	
5	Cotoneaster Parkteppich	255
6	Hypericum calycinum	295
7	Jasminum nudiflorum	24
8	Rosa The Fairy	212
	Trvalky - předsadba	
9	Anemone Splendens	28
10	Geranium macrorrhyzum - směs	92
11	Dicentra spectabilis	9
12	Helleborus niger	27
13	Waldsteinia geoides	68
14	Descampsia caespitosa	106
	Cibuloviny	
	Croccus - směs	378
	Muscary armeniacum	378
	Narcissus Bantham	186
	Narcissus poeticus	186

VYPRACOVAL:	gl design Urxova 6, 624 00 Brno	g&l design	PROJEKTANT: Ing. Dana Mühlhandlová
INVESTOR:	Obec Ostopovice U kaple 260/5, 664 49 Ostopovice		DATUM: 3/2026
STAVBA:	OSTOPOVICE - ÚPRAVY ULICE LÍPOVÁ		ČÍSLO PARÉ:
ČÁST:	SADOVÉ ÚPRAVY		STUPEŇ: DRS
OBSAH:	OSAZOVACÍ SCHEMA - ČÁST 1		MĚŘÍTKO: 1:150
			Č. VÝKRESU: 04