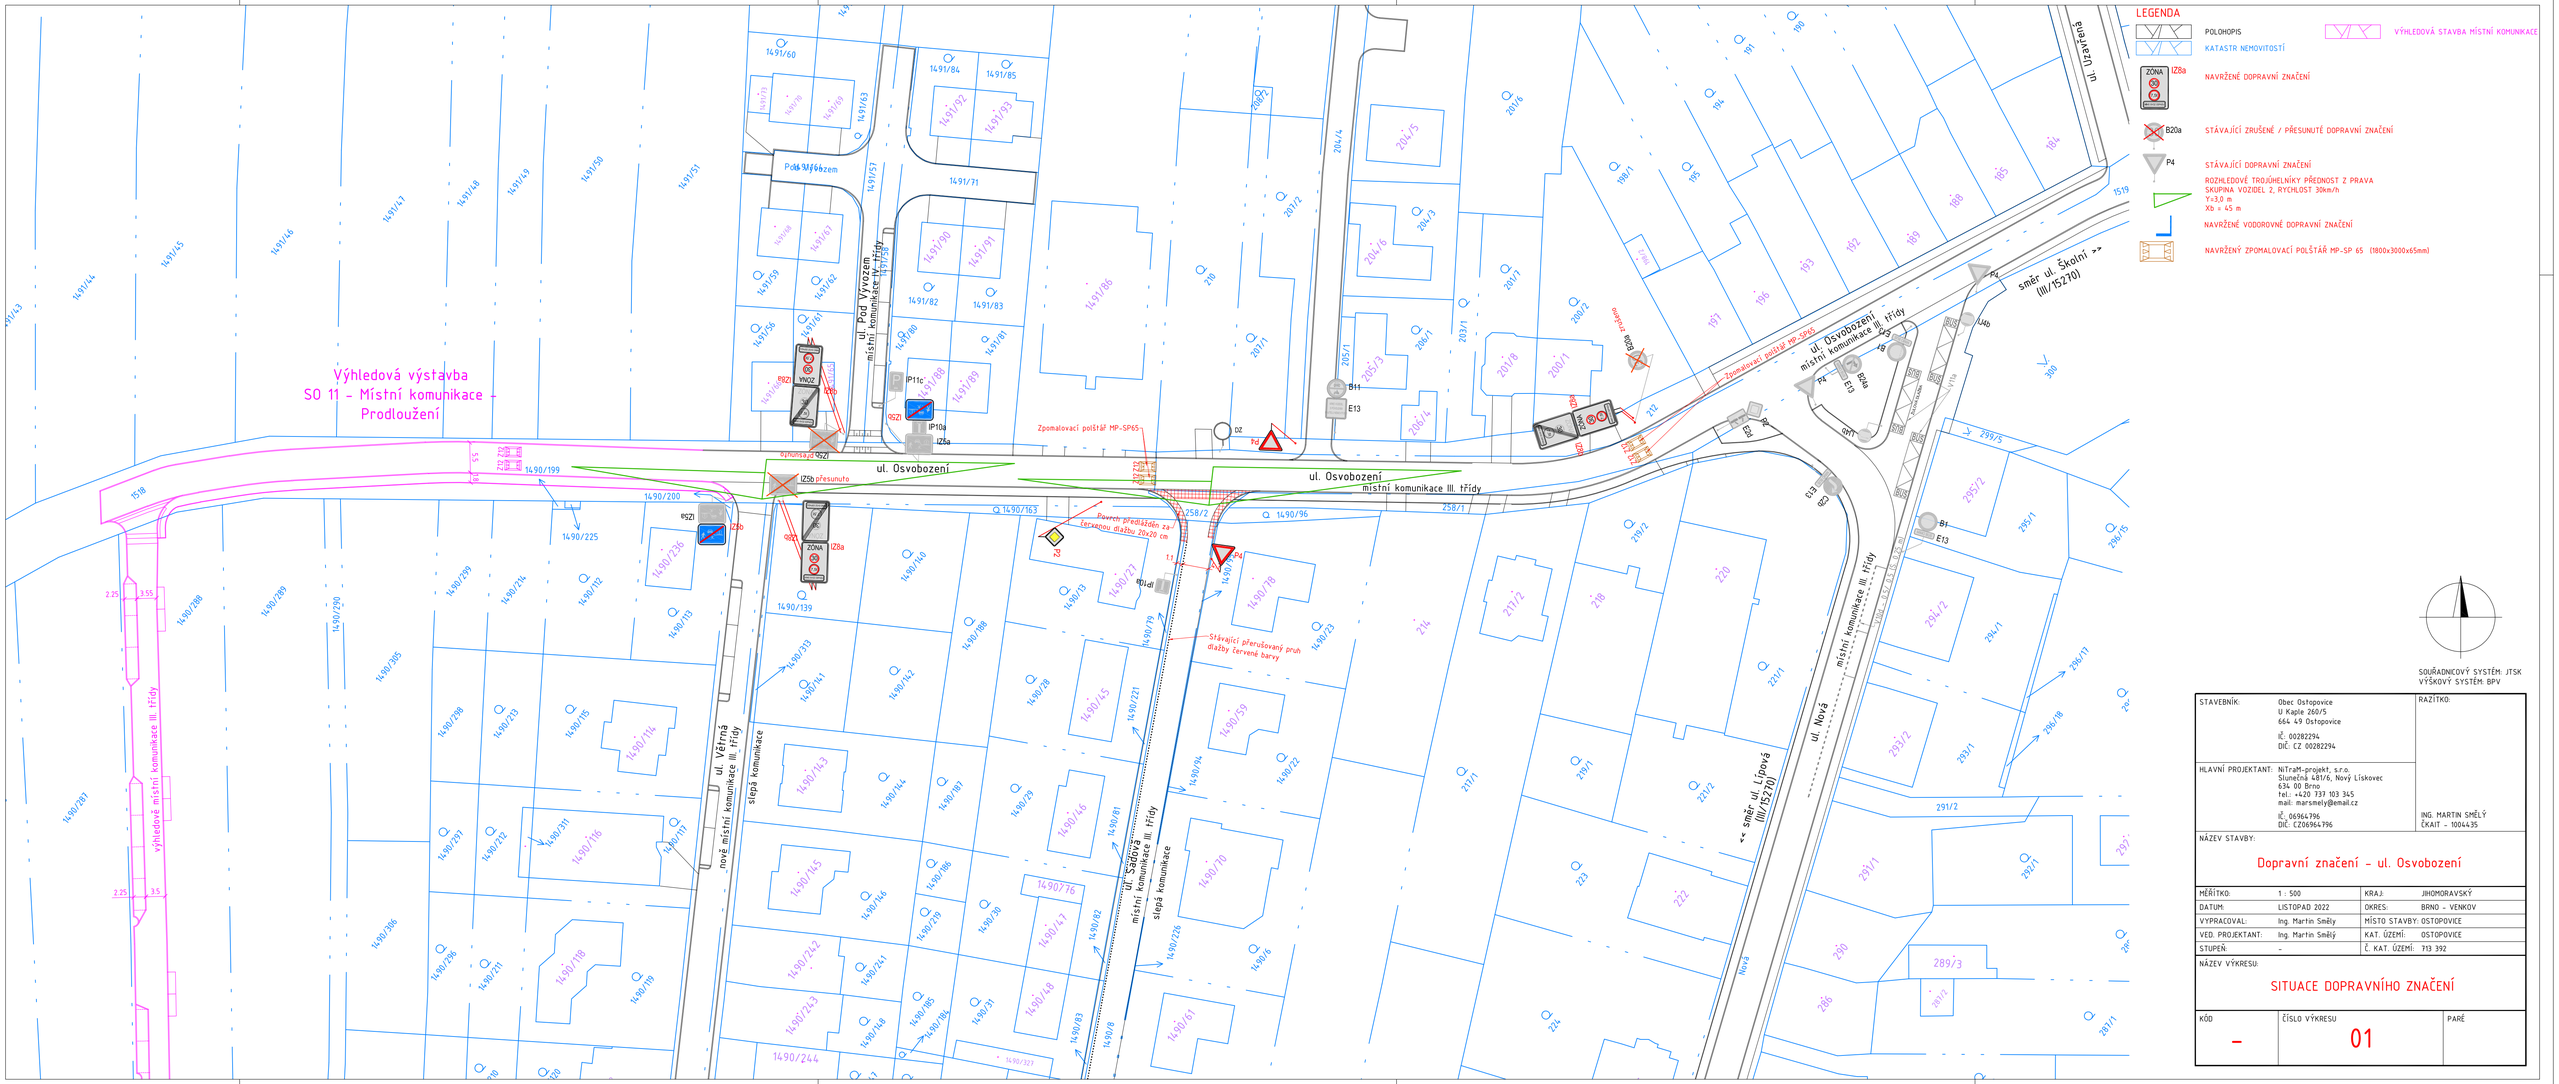

STAVEBNÍK:	Obec Ostopovice U Kaple 260/5 664 49 Ostopovice IČ: 00282294 DIČ: CZ 00282294	RAZÍTKO:	
HLAVNÍ PROJEKTANT:	NiTraM-projekt, s.r.o. Slunečná 481/6, Nový Lískovec 634 00 Brno tel.: +420 737 103 345 mail: marsmely@email.cz IČ: 06964796 DIČ: CZ06964796	ING. MARTIN SMĚLÝ ČKAIT – 1004435	

NÁZEV STAVBY:

Dopravní značení – ul. Osvobození

MĚŘÍTKO:	1 : 500	KRAJ:	JIHOMORAVSKÝ
DATUM:	LISTOPAD 2022	OKRES:	BRNO – VENKOV
VYPRACOVAL:	Ing. Martin Směly	MÍSTO STAVBY:	OSTOPOVICE
VED. PROJEKTANT:	Ing. Martin Směly	KAT. ÚZEMÍ:	OSTOPOVICE
STUPEŇ:	–	Č. KAT. ÚZEMÍ:	713 392

NÁZEV VÝKRESU:

SITUACE DOPRAVNÍHO ZNAČENÍ

KÓD	ČÍSLO VÝKRESU	PARÉ
–	01	