

C Souřadnicový systém JTSK
Výškový systém Bpv

HLAVNÍ PROJEKTANT STAVBY
HLAVNÍ INŽENÝR PROJEKTU INŽ. ADOLF JEBAVÝ

ADOS INŽENÝRSTVÍ
ING. ADOLF JEBAVÝ
SAMOSTATNÝ PROJEKTANT
e-mail: jebavy@ados.cz
tel: +420 604 730 164


OBJEDNATEL OBEC OSTOPOVICE				DATUM 03/2023
OSTOPOVICE UL. U DRÁHY OBYTNÁ ULICE ZASAKOVACÍ ROSTY PRO ZPEVNĚNÉ PROPUSTNÉ POVRCHY				FORMÁT 8 x A4
KATASTRÁLNÍ SITUACE				ČÍSLO ZAKÁZKY 23 017
				ČÍSLO PÁŘE C.2

LEGENDA:

- HRANICE PARCEL KN
- POLOHOPIS - ZAMĚŘENÍ
- HRANA ZPEVNĚNÝCH PLOCH (obrubník)
- OSTATNÍ HRANY - NÁVRH
- STROM NOVÝ
- STROM STÁVAJÍCÍ

LEGENDA MAJETKY :

- MAJETKY OBEC / MĚSTO
- MAJETKY STÁT ČR (POVOZÍ, RSD, SEZD, UZSVM, SPF, LESY)
- MAJETKY FYZICKÁ OSOBA
- MAJETKY PRÁVNICKÁ OSOBA
- PARCELA ZPF

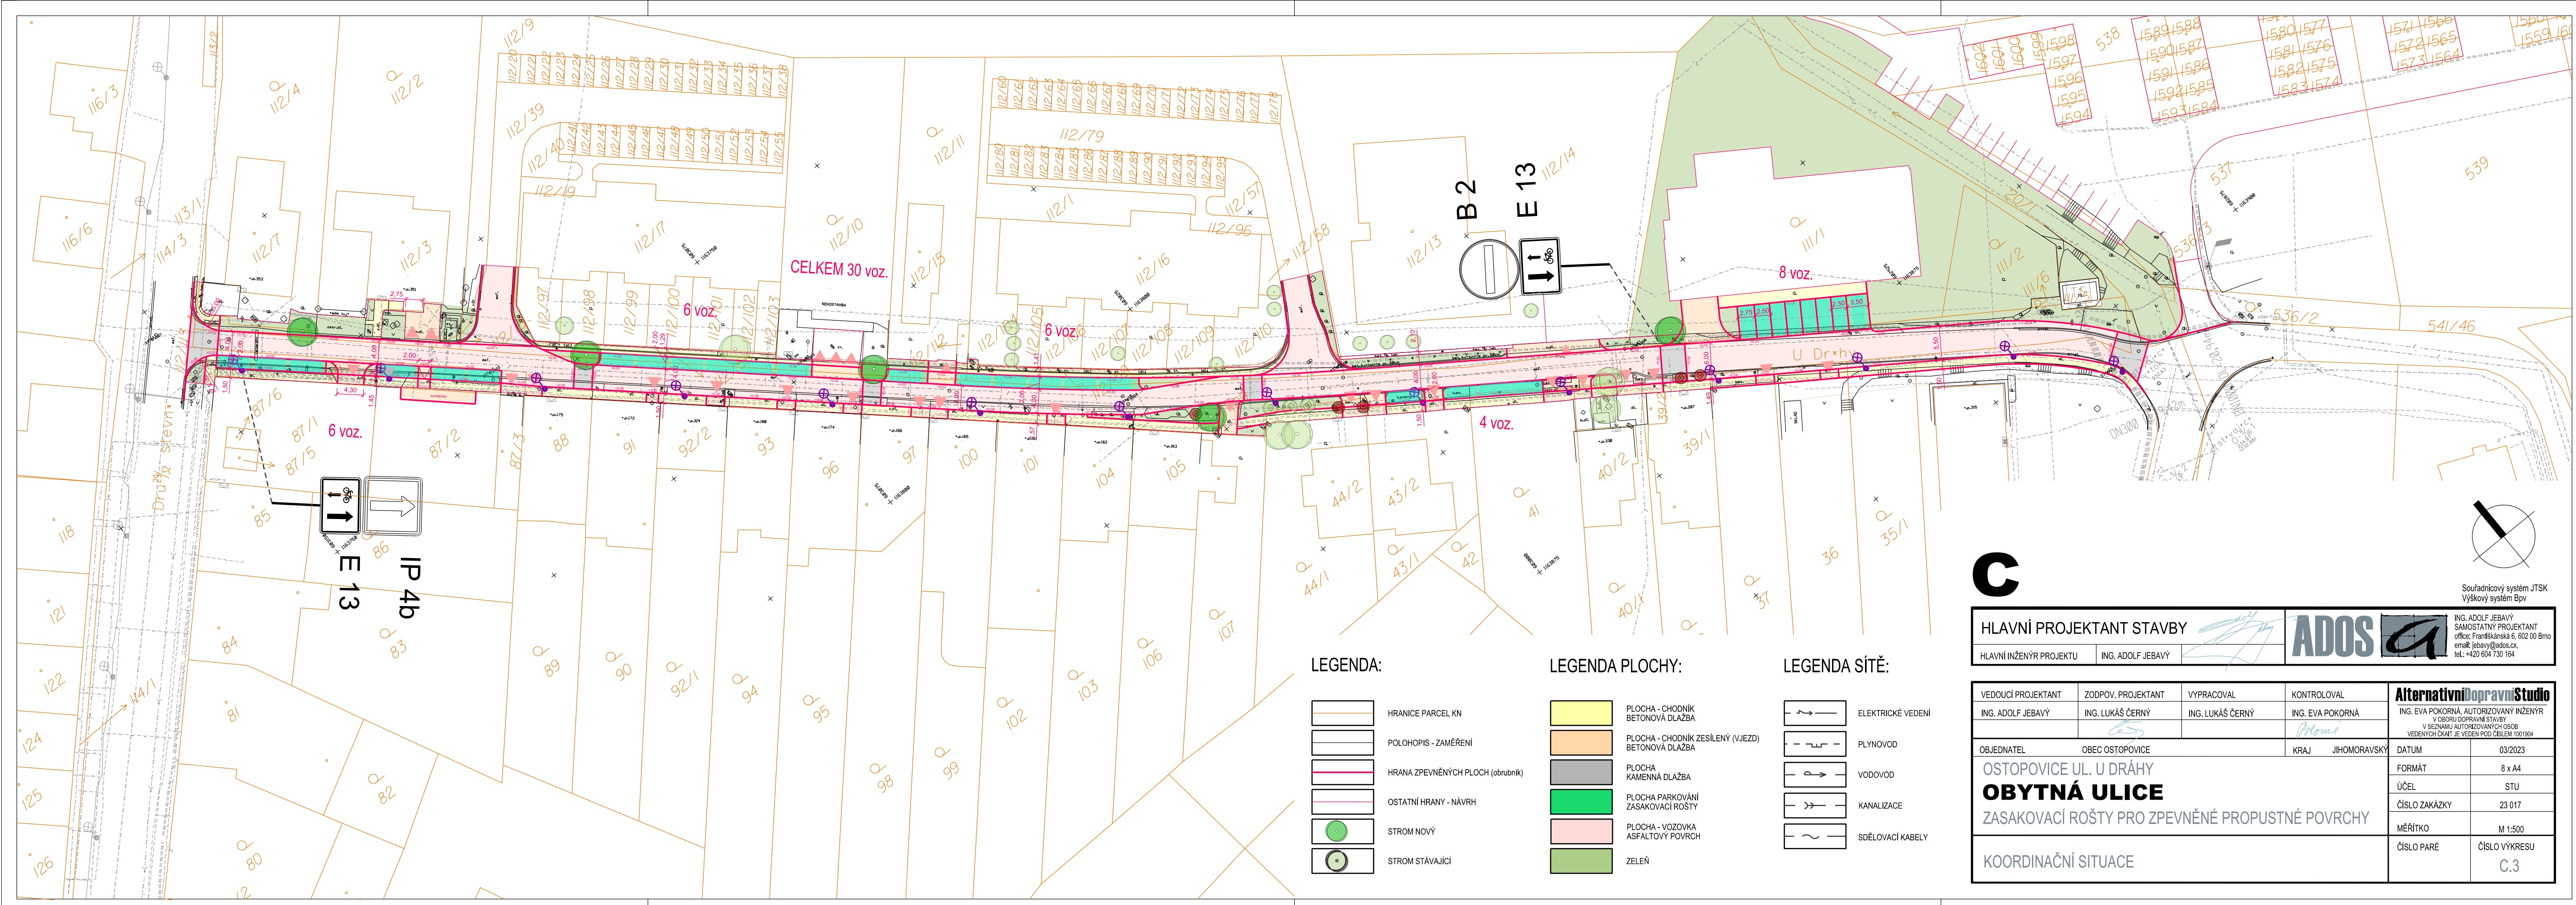

C Souřadnicový systém JTSK
Výškový systém Bpv

HLAVNÍ PROJEKTANT STAVBY
HLAVNÍ INŽENÝR PROJEKTU INŽ. ADOLF JEBAVÝ

ADOS INŽENÝRSTVÍ
ING. ADOLF JEBAVÝ
SAMOSTATNÝ PROJEKTANT
e-mail: jebavy@ados.cz
tel: +420 604 730 164

OBJEDNATEL OBEC OSTOPOVICE				DATUM 03/2023
OSTOPOVICE UL. U DRÁHY OBYTNÁ ULICE ZASAKOVACÍ ROSTY PRO ZPEVNĚNÉ PROPUSTNÉ POVRCHY				FORMÁT 8 x A4
KOORDINAČNÍ SITUACE				ČÍSLO ZAKÁZKY 23 017
				ČÍSLO PÁŘE C.3

LEGENDA:

- HRANICE PARCEL KN
- POLOHOPIS - ZAMĚŘENÍ
- HRANA ZPEVNĚNÝCH PLOCH (obrubník)
- OSTATNÍ HRANY - NÁVRH
- STROM NOVÝ
- STROM STÁVAJÍCÍ

LEGENDA PLOCHY:

- PLOCHA - CHODNÍK
BETONOVÁ DLAŽBA
- PLOCHA - CHODNÍK ZESÍLENÝ (VJEZD)
BETONOVÁ DLAŽBA
- PLOCHA
KAMENNÁ DLAŽBA
- PLOCHA PARKOVÁNÍ
ZASAKOVACÍ ROSTY
- PLOCHA - VOZOVKA
ASFALTOVÝ POVRCH
- ZELENĚ

LEGENDA SÍTĚ:

- ELEKTRICKÉ VEDENÍ
- PLYNOVOD
- VODOVOD
- KANALIZACE
- SĚLOVACÍ KABELY