


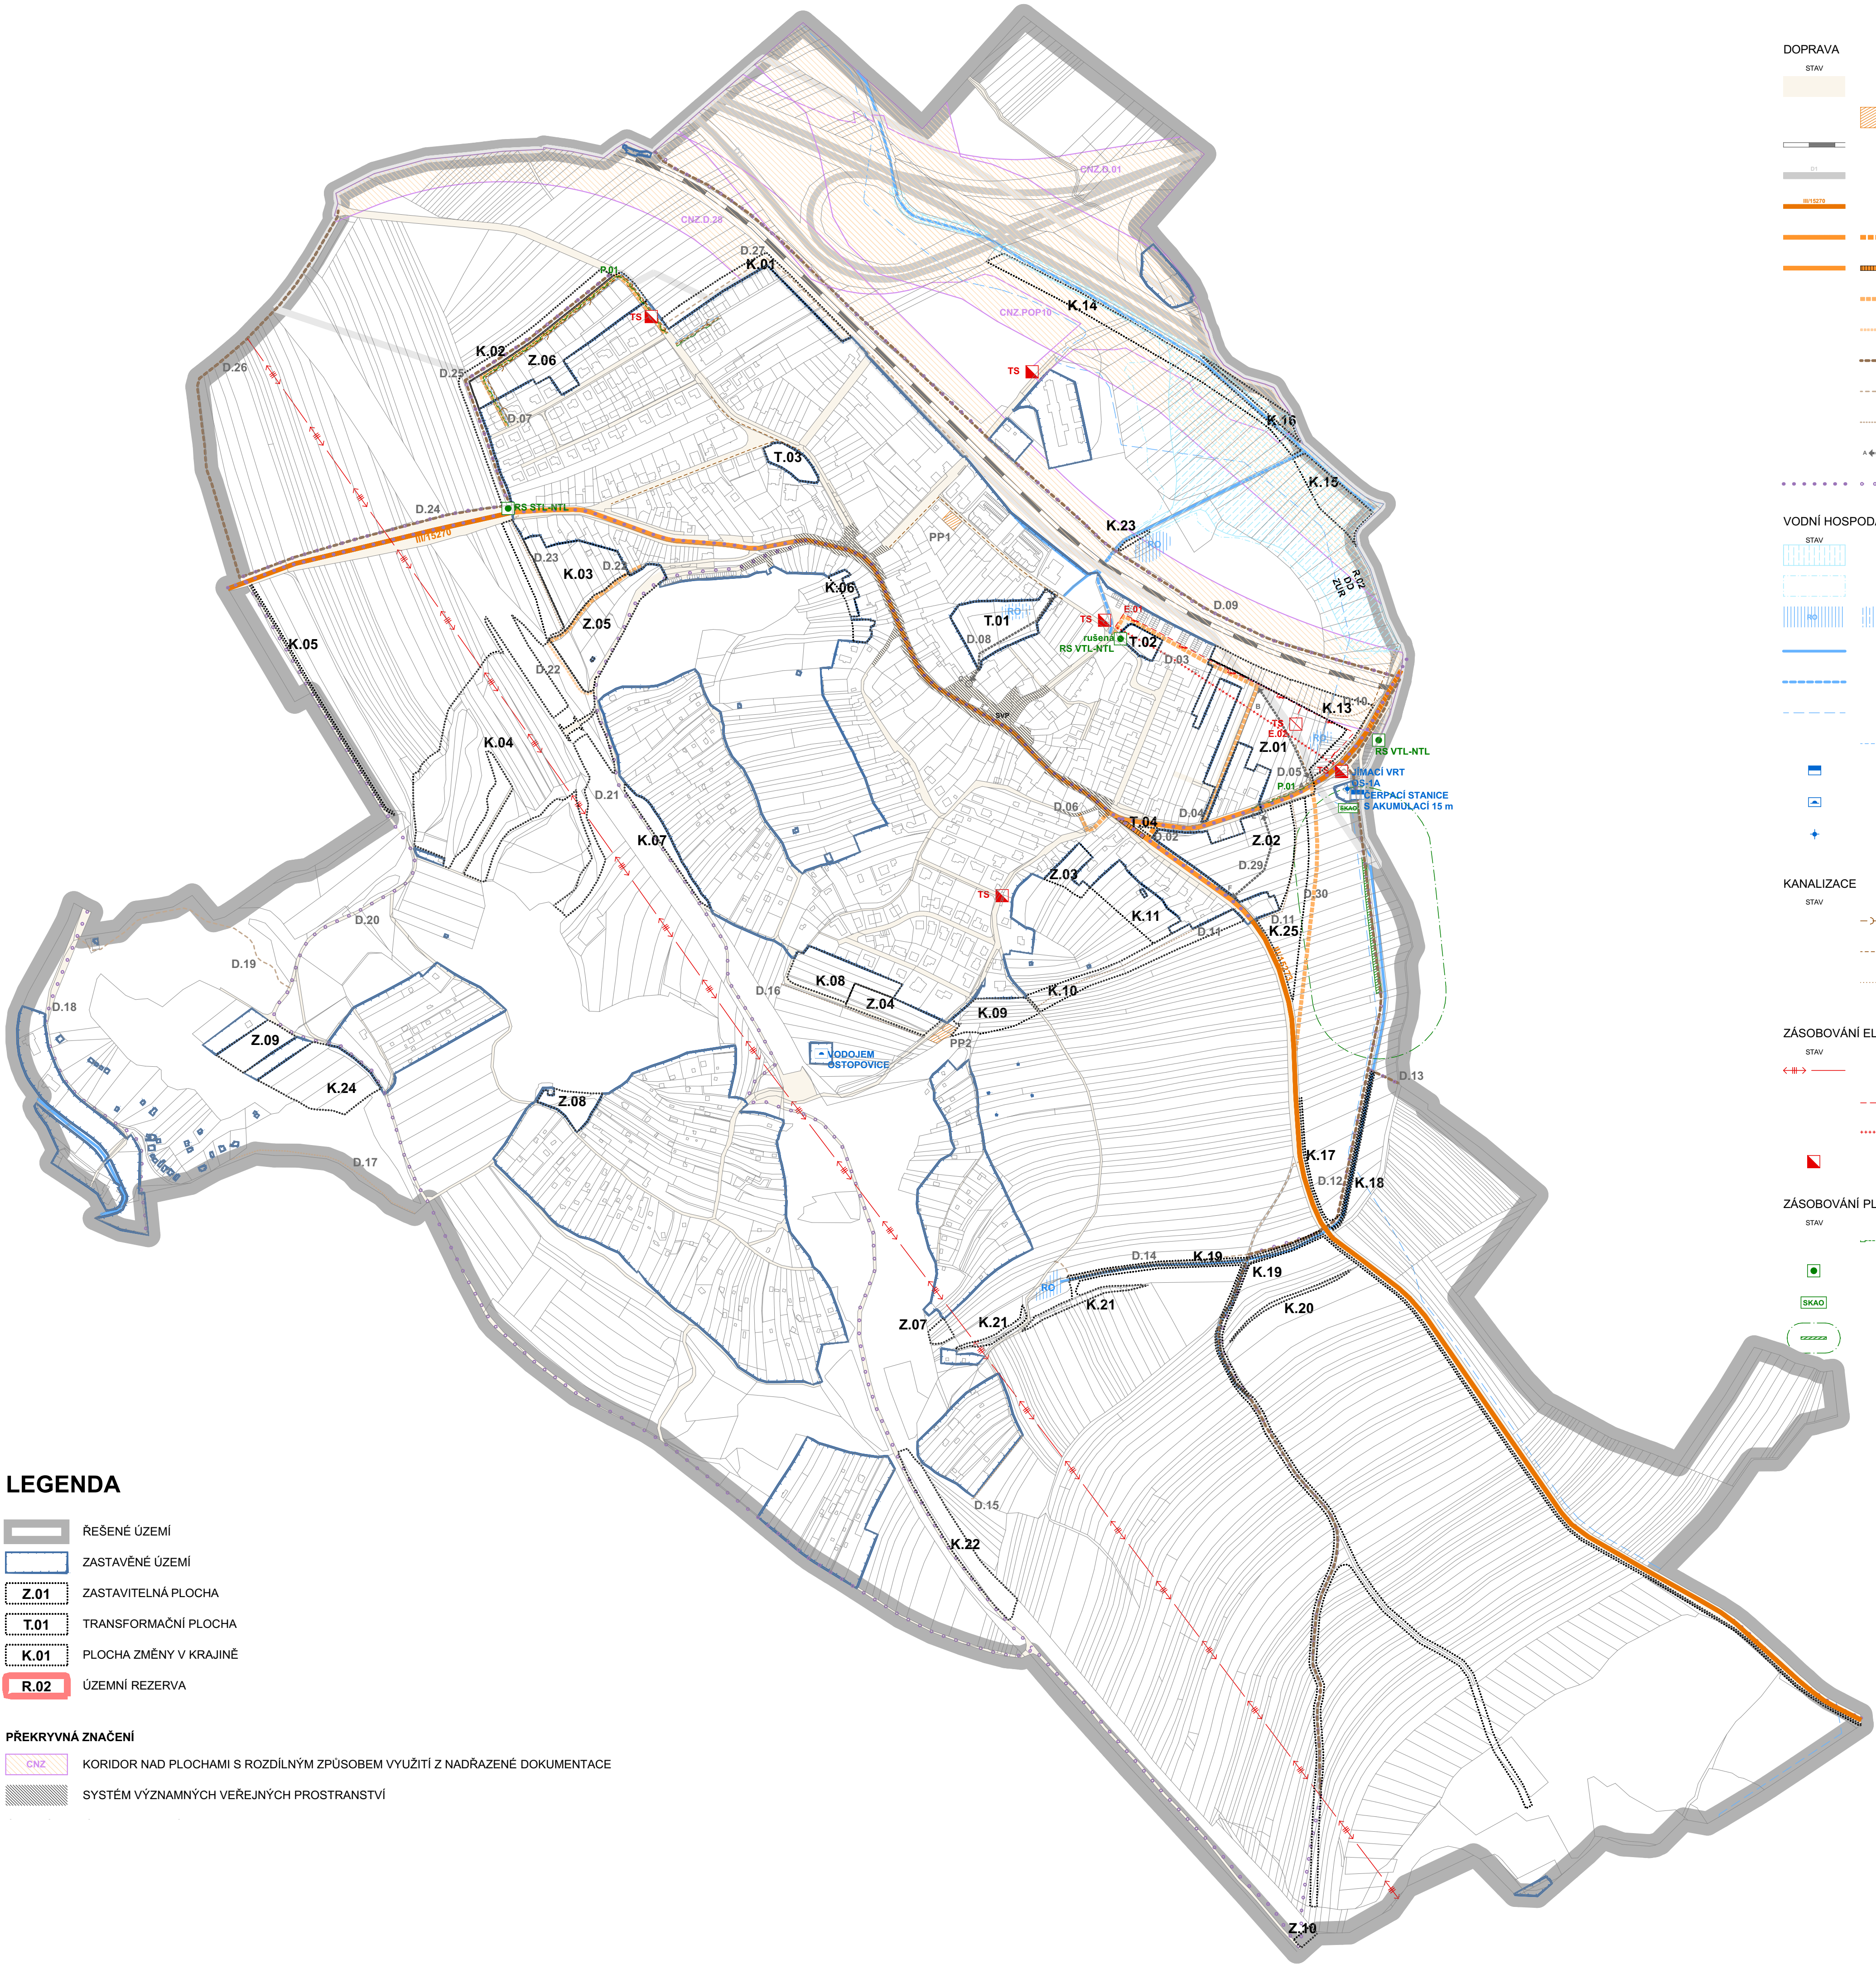

LEGENDA

- ŘEŠENÉ ÚZEMÍ
- ZASTAVĚNÉ ÚZEMÍ
- Z.01 ZASTAVITELNÁ PLOCHA
- T.01 TRANSFORMAČNÍ PLOCHA
- K.01 PLOCHA ZMĚNY V KRAJINĚ
- R.02 ÚZEMNÍ REZERVA

- PŘEKRYVNÁ ZNAČENÍ
- CN2 KORIDOR NAD PLOCHAMI S ROZDÍLNÝM ZPŮSOBEM VYUŽITÍ Z NADŘÁZENÉ DOKUMENTACE
 - SYSTÉM VÝZNAMNÝCH VEŘEJNÝCH PROSTRANSTVÍ

- DOPRAVA
- | STAV | NÁVRH | ÚZEMNÍ REZERVA |
|------|-------|--------------------------------------|
| | | VEŘEJNÁ PROSTRANSTVÍ |
| | | PARKOVACÍ PLOCHY |
| | | ŽELEZNICE |
| | | DÁLNIČE |
| | | SILNICE III. TŘÍDY |
| | | OBSLUŽNÁ KOMUNIKACE SKUPINY C |
| | | RUŠENÁ OBSLUŽNÁ KOMUNIKACE SKUPINY C |
| | | KOMUNIKACE SE SMÍŠENÝM PROVOZEM (D1) |
| | | PĚŠÍ KOMUNIKACE (D2) |
| | | CESTA V KRAJINĚ PÁTERNÍ |
| | | CESTA V KRAJINĚ HLAVNÍ |
| | | CESTA V KRAJINĚ DOPLŇKOVÁ |
| | | POŽADAVEK NA PROPOJENÍ MÍST |
| | | CYKLOTRASA |

- VODNÍ HOSPODÁŘSTVÍ
- | STAV | NÁVRH |
|------|--------------------------------|
| | AKTIVNÍ ZÓNA ZÁPLAVOVÉHO ÚZEMÍ |
| | ZÁPLAVOVÉ ÚZEMÍ Q100 |
| | RETENČNÍ OPATŘENÍ |
| | VODNÍ TOK |
| | VODNÍ TOK ZATRUBNĚNÝ |
| | VÍRSKÝ OBLASTNÍ VODOVOD |
| | VODOVODNÍ ŘAD |
| | VODOJEM |
| | ČERPACÍ STANICE |
| | VODNÍ ZDROJ |

- KANALIZACE
- | STAV | NÁVRH |
|------|--------------------------------------|
| | KANALIZACE SPLAŠKOVÁ |
| | KANALIZACE DEŠŤOVÁ |
| | KANALIZACE DEŠŤOVÁ POVRCHOVÁ STROUHA |

- ZÁSOBOVÁNÍ ELEKTRICKOU ENERGIÍ
- | STAV | NÁVRH |
|------|--------------------------------|
| | NADZEMNÍ VEDENÍ ZVN 400KV |
| | KABELOVÉ VEDENÍ VN 22KV |
| | RUŠENÉ NADZEMNÍ VEDENÍ VN 22KV |
| | TRAFOSTANICE |

- ZÁSOBOVÁNÍ PLYNEM
- | STAV | NÁVRH |
|------|------------------------------|
| | PLYNOVOD NTL |
| | REGULAČNÍ STANICE |
| | STANICE KATODOVÉ OCHRANY |
| | ANODA S BEZPEČNOSTNÍM PÁSMEM |

ZÁZNAM O ÚČINNOSTI ZMĚNY Č. 2 ÚZEMNÍHO PLÁNU OSTOPOVICE	
Správní orgán, který územní plán vydal:	Zastupitelstvo obce Ostopovice, usnesením č. ze dne
Datum nabytí účinnosti územního plánu:	
Jméno, příjmení, funkce a podpis oprávněné osoby pořizovatele:	MgA. Jan Symon, starosta obce; Ing. arch. Radek Boček, oprávněná úřední osoba pořizovatele
Otisk úředního razítka:	

Územní plán OSTOPOVICE
byl vydán Zastupitelstvem obce Ostopovice
usnesením č. 7-3/2020 ze dne 30.6.2020
(nabytí účinnosti od 16.7.2020)

MINISTERSTVO
PRO MÍSTNÍ
ROZVOJ ČR
ZMĚNA ÚZEMNÍHO PLÁNU OBCE OSTOPOVICE BYLA
SPOLUFINANCOVÁNA Z PROSTŘEDKŮ STATNÍHO ROZPOČTU ČR,
Z PROGRAMU MINISTERSTVA PRO MÍSTNÍ ROZVOJ ČR.

POZN.:
- NEDILNOU SOUČÁSTÍ ÚZEMNÍHO PLÁNU JE TEXTOVÁ ČÁST A DALŠÍ
VÝKRESY GRAFICKÉ ČÁSTI.
- LEGENDA PLATÍ POUZE PRO ŘEŠENÉ ÚZEMÍ. INFORMACE UVEDENÉ
MIMO ŘEŠENÉ ÚZEMÍ JSOU POUZE ORIENTAČNÍ A SLOUŽÍ PRO
ILUSTRACI SOUVISLOSTÍ.
0 50 100 200 300 400 m
Měřítko výkresu 1:5000

PAVEL HNILIČKA
ARCHITECTS+PLANNERS

ÚZEMNÍ PLÁN OSTOPOVICE

ÚPLNÉ ZNĚNÍ, VYJADŘUJÍCÍ BUDOUCÍ PRÁVNÍ
STAV PO VYDÁNÍ ZMĚNY Č. 2

Datum:	10 / 2024	\$
Polizovatel:	OBEC OSTOPOVICE U Kaple 260/5, 664 49 Ostopovice	
	zastoupená starostou obce MgA. Janem Symonem E: starosta@ostopovice.cz	
Oprávněná úřední osoba pořizovatele:	Ing. arch. Radek Boček E: radek.bocek@email.cz	
Zpracovatel:	Pavel Hnilička Architects + Planners, s.r.o. Čukrovarnická 46, 162 00 Praha 6 T: 233 344 575, E: info@phap.cz W: www.phap.cz	

VERZE PRO OPAKOVANÉ
VEŘEJNÉ PROJEDNÁNÍ

N.4
KONCEPCE VEŘEJNÉ
INFRASTRUKTURY