


Ostopovice, ul. Lípová

NÁVRH ZELENĚ

ZPRÁVA

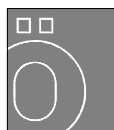


Ing. Petr FÖRCHTGOTT

NÁVRHY, REALIZACE A ÚDRŽBA ZELENĚ

Uzbecká 14, 625 00 Brno

604 872 403, petrftt@volny.cz

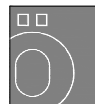

Ing. Petr FÖRCHTGOTT

NÁVRHY, REALIZACE A ÚDRŽBA ZELENĚ

Uzbecká 14, 625 00 Brno

604 872 403, petrftt@volny.cz

OBSAH

1. Úvod

- 1.1. Identifikační údaje
- 1.2. Rozsah a cíl

2. Inventarizace zeleně

- 2.1. Popis situace
- 2.2. Použitá metodika

3. Návrh zeleně


- 3.1. Výchozí stav
- 3.2. Nové výsadby

4. Výkaz výměr a počtů

5. Závěr

Přílohy

- Výkres č. 01 Inventarizace zeleně - dolní úsek M 1:200
- Výkres č. 02 Inventarizace zeleně - horní úsek M 1:200
- Výkres č. 03 Osazovací plán - 1. část M 1:100
- Výkres č. 04 Osazovací plán - 2. část M 1:100
- Výkres č. 05 Osazovací plán - 3. část M 1:100
- Výkres č. 06 Štěrkový záhon 1 M 1:50
- Výkres č. 07 Štěrkový záhon 2 M 1:50
- Výkres č. 08 Řez štěrkovým záhonem M 1:10

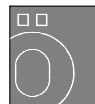

Ing. Petr FÖRCHTGOTT

NÁVRHY, REALIZACE A ÚDRŽBA ZELENĚ

Uzbecká 14, 625 00 Brno
604 872 403, petrftt@volny.cz


1. ÚVOD

1.1. Identifikační údaje

NÁZEV:	OSTOPOVICE - LÍPOVÁ
OBJEDNATEL:	Obec Ostopovice U Kaple 260/5 664 49 Ostopovice
KATASTRÁLNÍ ÚZEMÍ:	Ostopovice (713392)
KRAJ:	Jihomoravský
ZPRACOVATEL:	Ing. Petr FÖRCHTGOTT Návrhy, realizace a údržba zeleně Uzbecká 14, 625 00 Brno Tel. +420 604 872 403
DATUM:	Duben 2023

1.2. Rozsah a cíl

Řešená zeleň zahrnuje osázení záhonů, které nově vzniknou po rekonstrukci ulice Lípové mezi chodníkem a vozovkou v jejím dolním úseku. Dále doplnění dřevin v parčíku a ozelenění svahu nad plánovanou opěrnou zídou v horním úseku po vyústění ul. Nová.

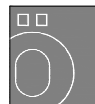

2. INVENTARIZACE ZELENĚ

2.1. Popis situace

V dolním úseku ulice Lípová se mezi vozovkou a chodníkem nacházejí záhonky různého tvaru i velikosti, s rozmanitou nesourodou výsadbou, některé jsou jen zatravněné. Osázení pravděpodobně vzniklo svépomocí, péče o tuto zeleň je rovněž různorodá.

Horní stoupající úsek je lemován svahem, po jehož celé horní hraně roste tvarovaný živý plot z pámelníku. Jeho kvalita se v jednotlivých úsecích liší, v různé míře je prorostlý náletovými dřevinami, zejména šípem a invazivní kustovnicí.

Na několika místech svahu rostou ovocné stromy, vykazují však nebezpečné naklonění. Naproti parčíku je na svahu odnožující skupina invazivního pajasanu.

2.2. Použitá metodika

Inventarizace zeleně zjišťuje, jaká je frekvence druhů, jaké jsou kvality jednotlivých dřevin a porostů, jejich zdravotní stav a perspektivy dalšího vývoje.

U jednotlivě inventarizovaných stromů byly zjišťovány tyto parametry: výška (v rozmezí po 1 m do výšky 6 m, po 2 m do výšky 10 m, dále po 5 m), průměr kmene (ve výčetní výšce 130 cm nad zemí), průměr koruny (po 2 m, od průměru 10 m po 5 m) a věková kategorie (10-20, 20-30, 30-40, 40-60, 60-80, 80-100).


Pro stanovení perspektivy dalšího vývoje je rozhodující **sadovnická hodnota**, která integrovaně hodnotí kvalitu stromů:

1 - nejhodnotnější dřeviny

Dřeviny absolutně zdravé, bez pozorovatelných poškození, zavěšené až k zemi, velikostně již plně rozvinuté, avšak ještě v plném růstu a vývoji. Je u nich předpoklad, že mohou svou sadovnicko-krajinářskou funkci plnit ještě po řadu desetiletí.

2 - velmi hodnotné dřeviny

Zdravé dřeviny, typického tvaru, odpovídající příslušnému druhu nebo kultivaru v celkovém habitu, nanejvýš jen nepatrně narušené nebo poškozené, například bez větvi spodního patra, mírně nahnuté, nebo s menšími volnými prostory v koruně. Velikostně

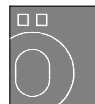

Ing. Petr FÖRCHT GOTT

NÁVRHY, REALIZACE A ÚDRŽBA ZELENĚ

Uzbecká 14, 625 00 Brno

604 872 403, petrftt@volny.cz

rozvinuté alespoň tak, aby dosahovaly přibližně polovinu těch rozměrů, které jsou na daném stanovišti schopny maximálně vytvořit. Dřeviny musí mít předpoklad rozvoje pro řadu dalších desetiletí, při udržení dosažené kvality. K jejich odstranění lze přistoupit jen ve zcela výjimečných případech.

3 - dřeviny průměrné hodnoty

Dřeviny zdravé, resp. jen nepatrně proschlé, ale bez chorob a škůdců, kteří by se mohli rozšiřovat. Dřeviny se mohou tvarově lišit i velmi podstatně podle původního typu. Patří sem dřeviny vysoko větvené, avšak takové, u nichž je předpoklad obrůstání kmene. Patří sem dřeviny tvarově i vzhledově typické, avšak dosud menšího vzrůstu, který nedosahuje poloviny normálních rozměrů daného druhu na posuzovaném stanovišti. U této kategorie musí být předpoklad dlouhodobého rozvoje. Tam, kde to záměr vyžaduje, mohou být tyto dřeviny odstraněny.

4 - dřeviny podprůměrné hodnoty


Dřeviny značně poškozené, velmi vysoko větvené, bez předpokladu obrůstání po prosvětlovacích probírkách, dřeviny staré a málo vitální, výrazně prosychající, vydoutnalé, případně i jinak silně poškozené. Předpoklady dalšího vývoje jsou značně omezené, jak v čase, tak v kvalitě. Patří sem hlavně takové dřeviny, u nichž nelze předpokládat zlepšení jejich kvality. Nesmí to být však dřeviny ohrožující bezpečnost lidí nebo porostů. Při výhledových úpravách porostů se počítá s jejich postupným odstraněním.

5 - dřeviny nevyhovující

Dřeviny velmi silně poškozené, nemocné, silně napadené škůdci, zvláště takovými, kde hrozí nebezpečí jejich šíření na další porosty, dřeviny odumírající a odumřelé, dřeviny, které ohrožují bezpečnost lidí. Dřeviny, které svou existencí výrazně poškozují kvalitu cennějších exemplářů. Při řešení ploch je nezbytné tyto dřeviny okamžitě, nebo v co nejkratší možné době odstranit.

Poznámka:

Vzhledem k předpokládanému využití inventarizace při provádění kácení bylo ve výkrese použito barevné rozlišení sadovnické hodnoty a navíc jsou dřeviny určené k odstranění individuálně označeny.

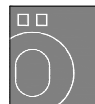

3. NÁVRH ZELENĚ

3.1. Výchozí stav

Na ulici Lípová od jejího začátku až po křižovatku s ul. Nová je plánována rekonstrukce (PETRPROJEKT s.r.o.). V jejím rámci dojde k rozšíření vozovky, vzniku nových podélných parkovacích stání, podchycení svahu v horním úseku opěrnou zídou.

Vzhledem k novému prostorovému uspořádání záhonů mezi chodníkem a vozovkou v dolním úseku ulice zde - až na výjimky - nebude možné zachovat stávající zeleň. Na svahu v horním úseku je z bezpečnostních důvodů nezbytné odstranit nakloněné stromy i dožívající torza starších ovocných stromů. Pámelníkový živý plot je sice vitální, ale v některých úsecích natolik prorostlý nežádoucími dalšími druhy, že jediným racionálním řešením bude jeho odstranění včetně kořenů a nahrazení novou výsadbou.


3.2. Nové výsadby

Odstranění nevhodných, náletových, invazivních dřevin musí být provedeno důkladně, včetně kořenů. Po tomto zásahu zůstane na svahu v horním úseku jen část živého pámelníkového plotu (i z něj je však zapotřebí odstranit jednotlivě se vyskytující šípky). Celá zbývající plocha svahu nad nově vybudovanou opěrnou zídou bude vyplněna hustou půdopokryvnou výsadbou, doplněnou nepravidelně rozmístěnými, volně rostoucími krycími keři a několika suchovzdušnými stromy. Po provedení budou výsadby zamulčovány vrstvou borky či štěrky o tloušťce vrstvy 5-10 cm; na svahu doporučuji doplnit i haťováním.

Nepravidelný volný charakter má i dosadba skupiny dalších keřů v parčíku, která má za cíl pocitově odclonit parkovací místa, nově vzniklá zářezem do této plochy zeleně.

I po rekonstrukci budou mít záhony mezi vozovkou a chodníky v dolním úseku ulice velmi rozdílnou velikost i tvar. Dva plošně nejrozsáhlejší jsou navrhovány jako šterkové, ostatní v kontrastu s nimi se souvislou jednodruhovou nízkou půdopokryvnou výsadbou, druhově vycházející ze sortimentu použitého již na ulici Školní. V jednom z nich je navíc umístěn také strom - japonská třešeň (výsadba ze zemním balem, velikost 14-16, kotvení 3 kůly). Půdopokryvné výsadby v záhonech budou rovněž zamulčovány.

Šterkové záhony představují novou možnost při ozeleňování měst a obcí. Jedná se o modifikovanou variantu trvalkového záhonu, kdy je výsadba provedena do speciálně vytvořeného souvrství, kterým je stanoviště především důkladně oddrenážováno. Při použití vhodných druhů suchovzdušných rostlin - zejména stepního původu - se tím podstatně sníží následné zaplevelování a tudíž i náklady na údržbu. Zároveň je možné vytvářet pestřejší

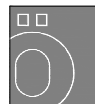

Ing. Petr FÖRCHTGOTT

NÁVRHY, REALIZACE A ÚDRŽBA ZELENĚ

Uzbecká 14, 625 00 Brno


604 872 403, petrftt@volny.cz

směsi, které nejen obohacují často monotónní vzhled veřejné zeleně, ale jsou i odolnější vůči negativním vlivům, ať už klimatickým či plynoucím z urbanizovaného prostředí.

Trvalkové směsi pro tento způsob výsadby jsou sestaveny tak, aby v nich byly zastoupeny v určitém poměru různé funkční kategorie rostlin. Jednotlivě se vysazují nejvyšší solitérní druhy, které vytvoří základní kostru záhonu. O něco nižší doplňkové druhy jsou uspořádány v menších či větších skupinách, mezery mezi nimi pak vyplňují druhy půdopokryvné. Zvláštní roli plní vtroušené trvalky - jedná se o druhy snadno se šířící vysemeňováním a tak mohou rychle vyplnit prázdná místa, zejména v počátečních letech vývoje záhonu.

K výsadbě je navrhován druhový sortiment již v praxi osvědčený v místních podmínkách. Skladba je v jednotlivých záhonech obdobná, nikoliv však zcela totožná - jedná se o variace uspořádání zvolených druhů. Trvalky budou vysazovány do trojsponu v rozvržení podle osazovacích plánů jednotlivých záhonů. Druhy nemají být navzájem ostře ohraničené, ale naopak vytvářet postupné plynulé přechody. Při předpokládaném dalším vývoji výsadeb dojde k dalšímu přirozenému promíchání jednotlivých druhů prostřednictvím odnožování, případně i přesévání.

Zřízení šterkových záhonů spočívá ve vytvoření speciálního souvrství o celkové hloubce cca 65 cm. Spodní vrstvu tvoří drenáž (20 cm), shora krytá separační geotextilií. Na ní bude propustná pěstební vrstva výšky cca 40 cm, vytvořená ze směsi zeminy se šterkem v poměru 3:2. Po provedení výsadby do této vrstvy bude povrch celého záhonu zamulčován vrstvou šterku (frakce cca 8/16) výšky 4 cm.

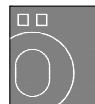

Ing. Petr FÖRCHTOTT

NÁVRHY, REALIZACE A ÚDRŽBA ZELENĚ

Uzbecká 14, 625 00 Brno

604 872 403, petrftt@volny.cz

4. VÝKAZ VÝMĚR A POČTŮ

horní úsek

STROMY

Fraxinus ornus 'Obelisk' - jasan zimnář 4 ks

KEŘE

Ligustrum vulgare 'Atrovirens' - ptačí zob (polostálezelený) 14 ks

Pyracantha coccinea 'Teton' - hlohyně šarlatová 12 ks

Syringa meyeri 'Palibin' - šeřík Meyerův 7 ks

PŮDOPOKRYVNÉ VÝSADBY (na svahu) **161 m²**

Cotoneaster dammeri 'Eichholz' - skalník Dammerův 160 ks

Symphoricarpos chenaultii 'Hancock' - pámelník (půdopokryvný) 460 ks

dolní úsek

STROMY A KEŘE

Prunus serrulata 'Amanogawa' - třešeň pilovitá 1 ks

Prunus laurocerasus 'Genolia' - bobkovišeň lékařská 9 ks

PŮDOPOKRYVNÉ VÝSADBY **99,5 m²**

Hypericum calycinum 'Hidcote Gold' - třezalka kalíškaá 1 ks

Potentilla fruticosa 'Goldteppich' - mochna křovitá 9 ks

Spiraea japonica 'Japanese Dwarf' - tavolník japonský 9 ks

Štěrkový záhon 1 74 m²

SOLITERNÍ DRUHY

Calamagrostis x acutifolia 'Karl Foester' - třtina ostrokvětá 15 ks

Perovskia atriplicifolia - perovskie lebedolistá 9 ks

DOPLŇKOVÉ DRUHY

Aster amellus 'Mira' - hvězdnice chlumní 57 ks

Euphorbia polychroma - pryšec mnohobarvý 37 ks

Gaura lindheimeri - svíčkovec 40 ks

Rudbeckia fulgida var. *sullivantii* - třapatka Sullivantova 76 ks

Salvia nemorosa - šalvěj hajní 50 ks

Stachys byzantina - čistec vlnatý 32 ks

PŮDOPOKRYVNÉ DRUHY

Coreopsis verticillata - krásnoočko přeslenité 43 ks

Euphorbia cyparissias - pryšec chvojka 42 ks

Geranium renardii - kakost Renardův 49 ks


Nepeta x faassenii - šanta kočičí 54 ks

Veronica teucrium - rozrazil ožankovitý 20 ks

VTROUŠENÉ DRUHY

Linum perenne - len vytrvalý 54 ks

Tunica saxifraga - hvozdíček lomikamenovitý 29 ks

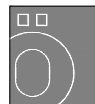

Ing. Petr FÖRCHTGOTT

NÁVRHY, REALIZACE A ÚDRŽBA ZELENĚ

Uzbecká 14, 625 00 Brno

604 872 403, petrftt@volny.cz

Štěrkový záhon 2 41 m²

SOLITERNÍ DRUHY

Achillea filipendulina 'Summer Gold' - řebříček tužebníkový..... 7 ks

Perovskia atriplicifolia - perovskie lebedolistá..... 7 ks

DOPLŇKOVÉ DRUHY

Aster amellus 'Mira' - hvězdnice chlumní 26 ks

Euphorbia polychroma - pryšec mnohobarvý..... 31 ks

Rudbeckia fulgida var. *sullivantii* - třapatka Sullivantova..... 32 ks

Salvia nemorosa - šalvěj hajní 37 ks

Sedum spectabile 'Herbstfreude' - rozchodník nádherný..... 23 ks

Stachys byzantica - čistec vlnatý..... 22 ks

PŮDOPOKRYVNÉ DRUHY

Artemisia schmidtiana - pelyněk Schmidtův..... 12 ks

Coreopsis verticillata - krásnoočko přeslenité..... 23 ks

Euphorbia cyparissias - pryšec chvojka 26 ks


Geranium renardii - kakost Renardův 16 ks

Nepeta x faassenii - šanta kočičí 45 ks

VTROUŠENÉ DRUHY

Lychnis coronaria - kohoutek věncový..... 21 ks

Linum perenne - len vytrvalý 20 ks

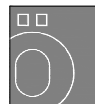

Ing. Petr FÖRCHTGOTT

NÁVRHY, REALIZACE A ÚDRŽBA ZELENĚ


Uzbecká 14, 625 00 Brno
604 872 403, petrftt@volny.cz

5. ZÁVĚR

Navrhované výsadby sjednotí styl zeleně v návaznosti na dříve rekonstruované ulice po celé centrální ose obce Ostopovice. Kromě zlepšení vzhledu veřejných prostranství se tím zároveň racionalizuje péče o zeleň v obci.

Řešení pomocí šterkových záhonů upoutá pozornost kolemjdoucích chodců či projíždějících automobilistů a přispěje tím k propagaci nových trendů úpravy sídelní zeleně, hledajících cestu k úsporám a reagujících na klimatické změny.

1.6. 2023 / Ing. Petr Förichtgott

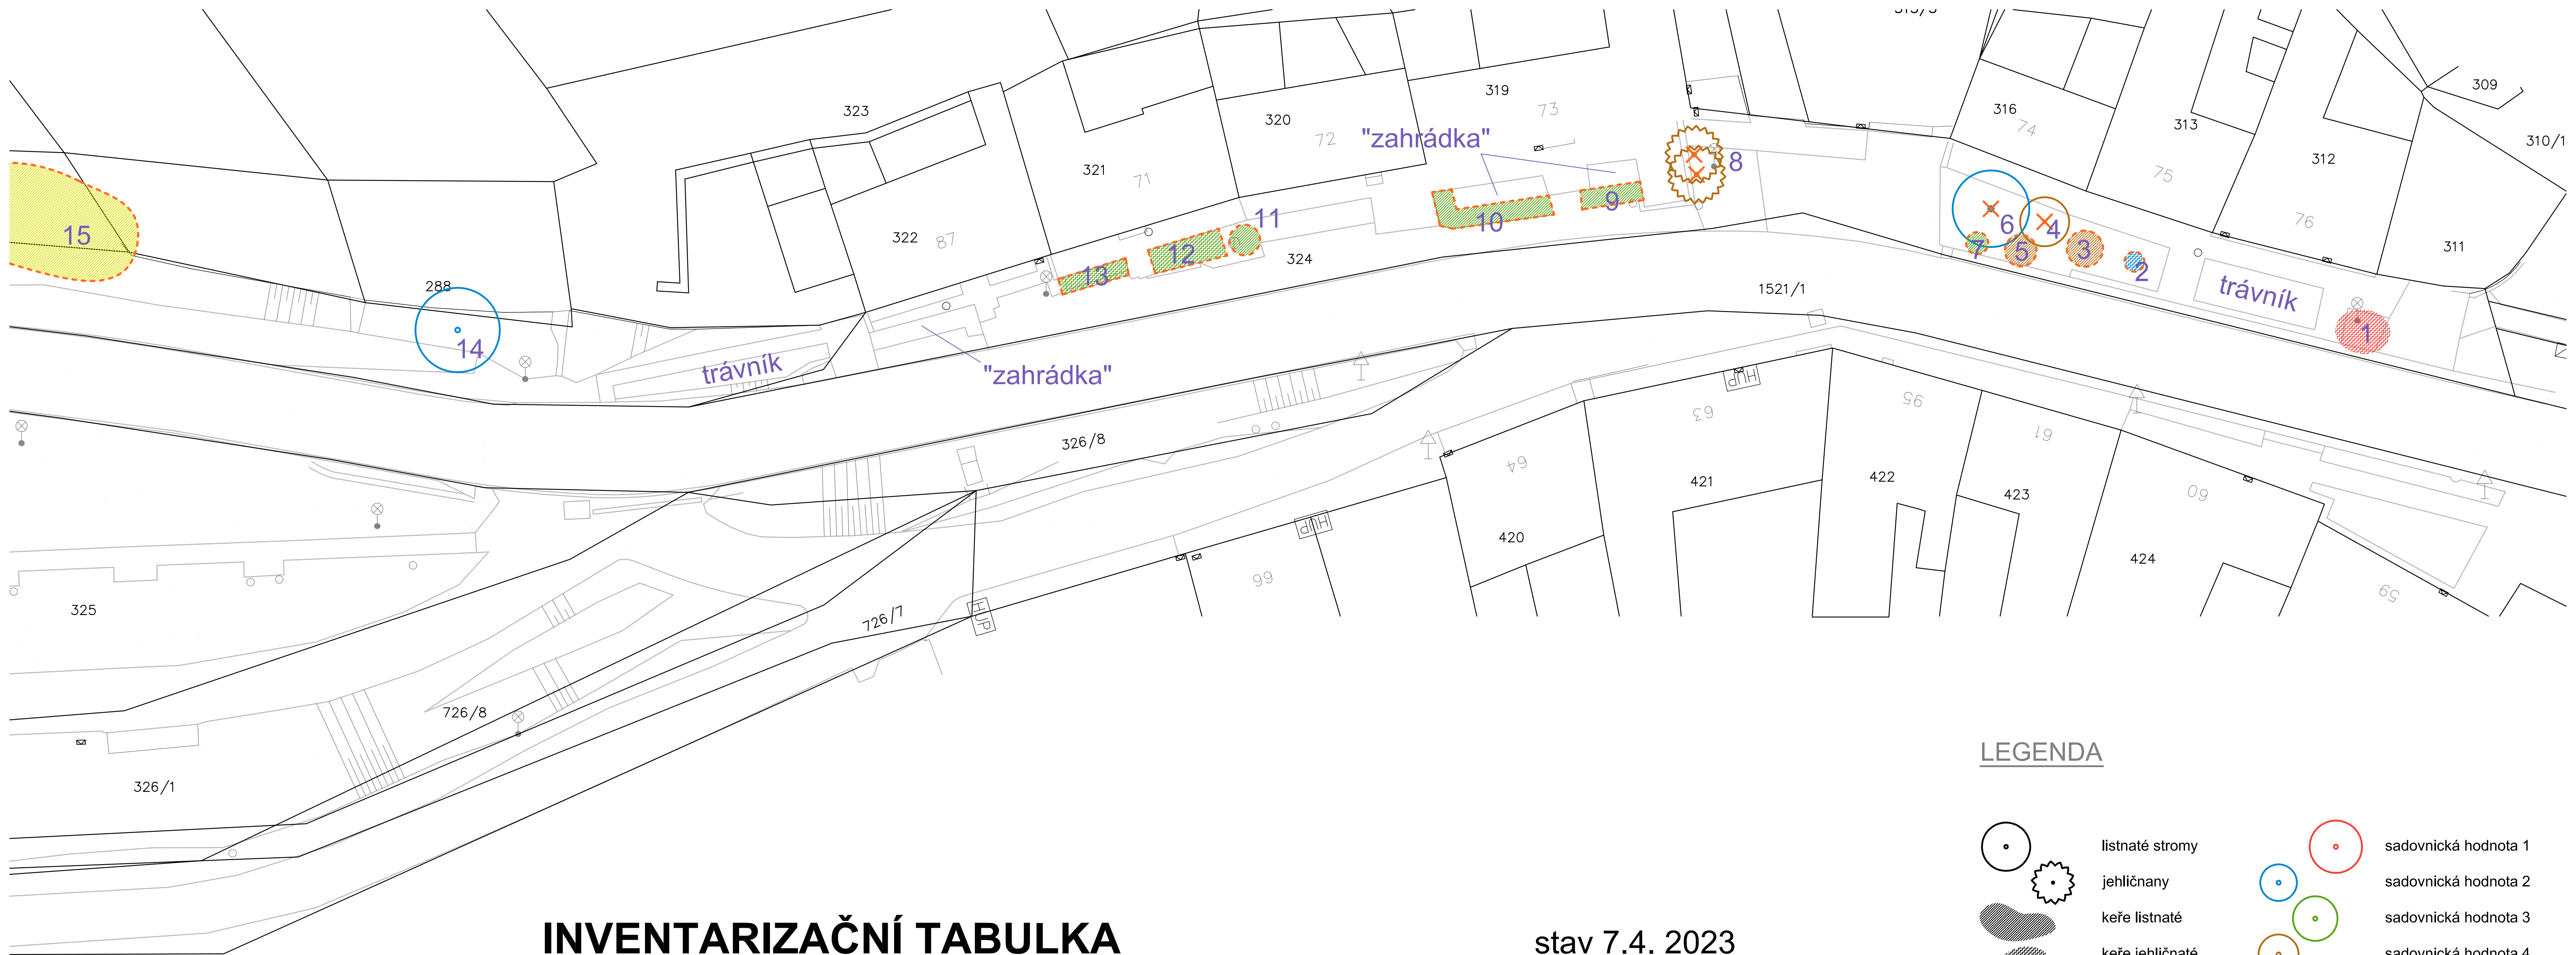

INVENTARIZAČNÍ TABULKA

stav 7.4. 2023

číslo	název	výška (m)	průměr kmene (cm)	průměr koruny (m)	věková kategorie	sadovnická hodnota	poznámka
1	Juniperus sp. - jalovec (keřovitá forma)	1-2	6 m²		20-30	1	pěkný jedinec
2	Pinus mugo - borovice kleč	0-1	1,5 m²		20-30	2	
3	Forsythia intermedia - zlatice prostřední	2-3	5 m²		20-30	4	nevzhledná, prořezávaná
4	Pyrus communis - hrušeň obecná	4-5	17	2-4	40-60	4	torzo
5	Syringa vulgaris - šefík obecný	1-2	3 m²		20-30	4	ořezávaný
6	Tilia cordata - lipa malolistá	8-10	35	4-6	30-40	2	
7	Chaenomeles superba - kdoulevec nádherný	0-1	1,5 m²		20-30	3	
8	2x Picea pungens - smrk pichlavý	5-6	25	2-4	40-60	4	dvojice stromů, dekapitované
9	Spiraea vanhouttei - tavolník van Houtteův	1-2	5 m²		30-40	3	tvarovaný živý plot
10	Spiraea vanhouttei - tavolník van Houtteův	1-2	11 m²		30-40	3	tvarovaný živý plot
11	Pyracantha coccinea - hlohyně šarlatová	2-3	3 m²		30-40	3	jednostranně vyřezaná
12	Chamaecyparis lawsoniana - cypřišek Lawsonův	1-2	8 m²		30-40	3	tvarovaný živý plot
13	Chamaecyparis lawsoniana - cypřišek Lawsonův	1-2	5 m²		30-40	3	tvarovaný živý plot
14	Prunus avium - třešeň ptačí	8-10	30	4-6	20-30	2	
15	Ailanthus altissima - pajasan žláznatý	1-2	70 m²		20-30	5	invazní druh(!)

LEGENDA

- listnaté stromy
- stromy k odstranění
- keře listnaté
- keře k odstranění
- keře jehličnaté
- keře k odstranění
- sadovnická hodnota 1
- sadovnická hodnota 2
- sadovnická hodnota 3
- sadovnická hodnota 4
- sadovnická hodnota 5
- číslování dřevin



DATUM: 04/2023

STUPĚŇ: STUDIE

ČÁST: ZELENĚ

PROJEKTANT: Ing. Petr FÖRCHTGOŤ

Uzbecká 14, 625 00 Brno

Tel.: 604 872 403

perfit@volny.cz

OBJEDNATEL: Obec OSTOPOVICE

U Kaple 260/

684 49 Ostopovice

AKCE: Ostopovice - Lípová


NÁVRH ZELENĚ

PAR. C:

MĚŘÍTKO: 1 : 200

VÝKRES Č.: 01

Inventarizace - dolní úsek

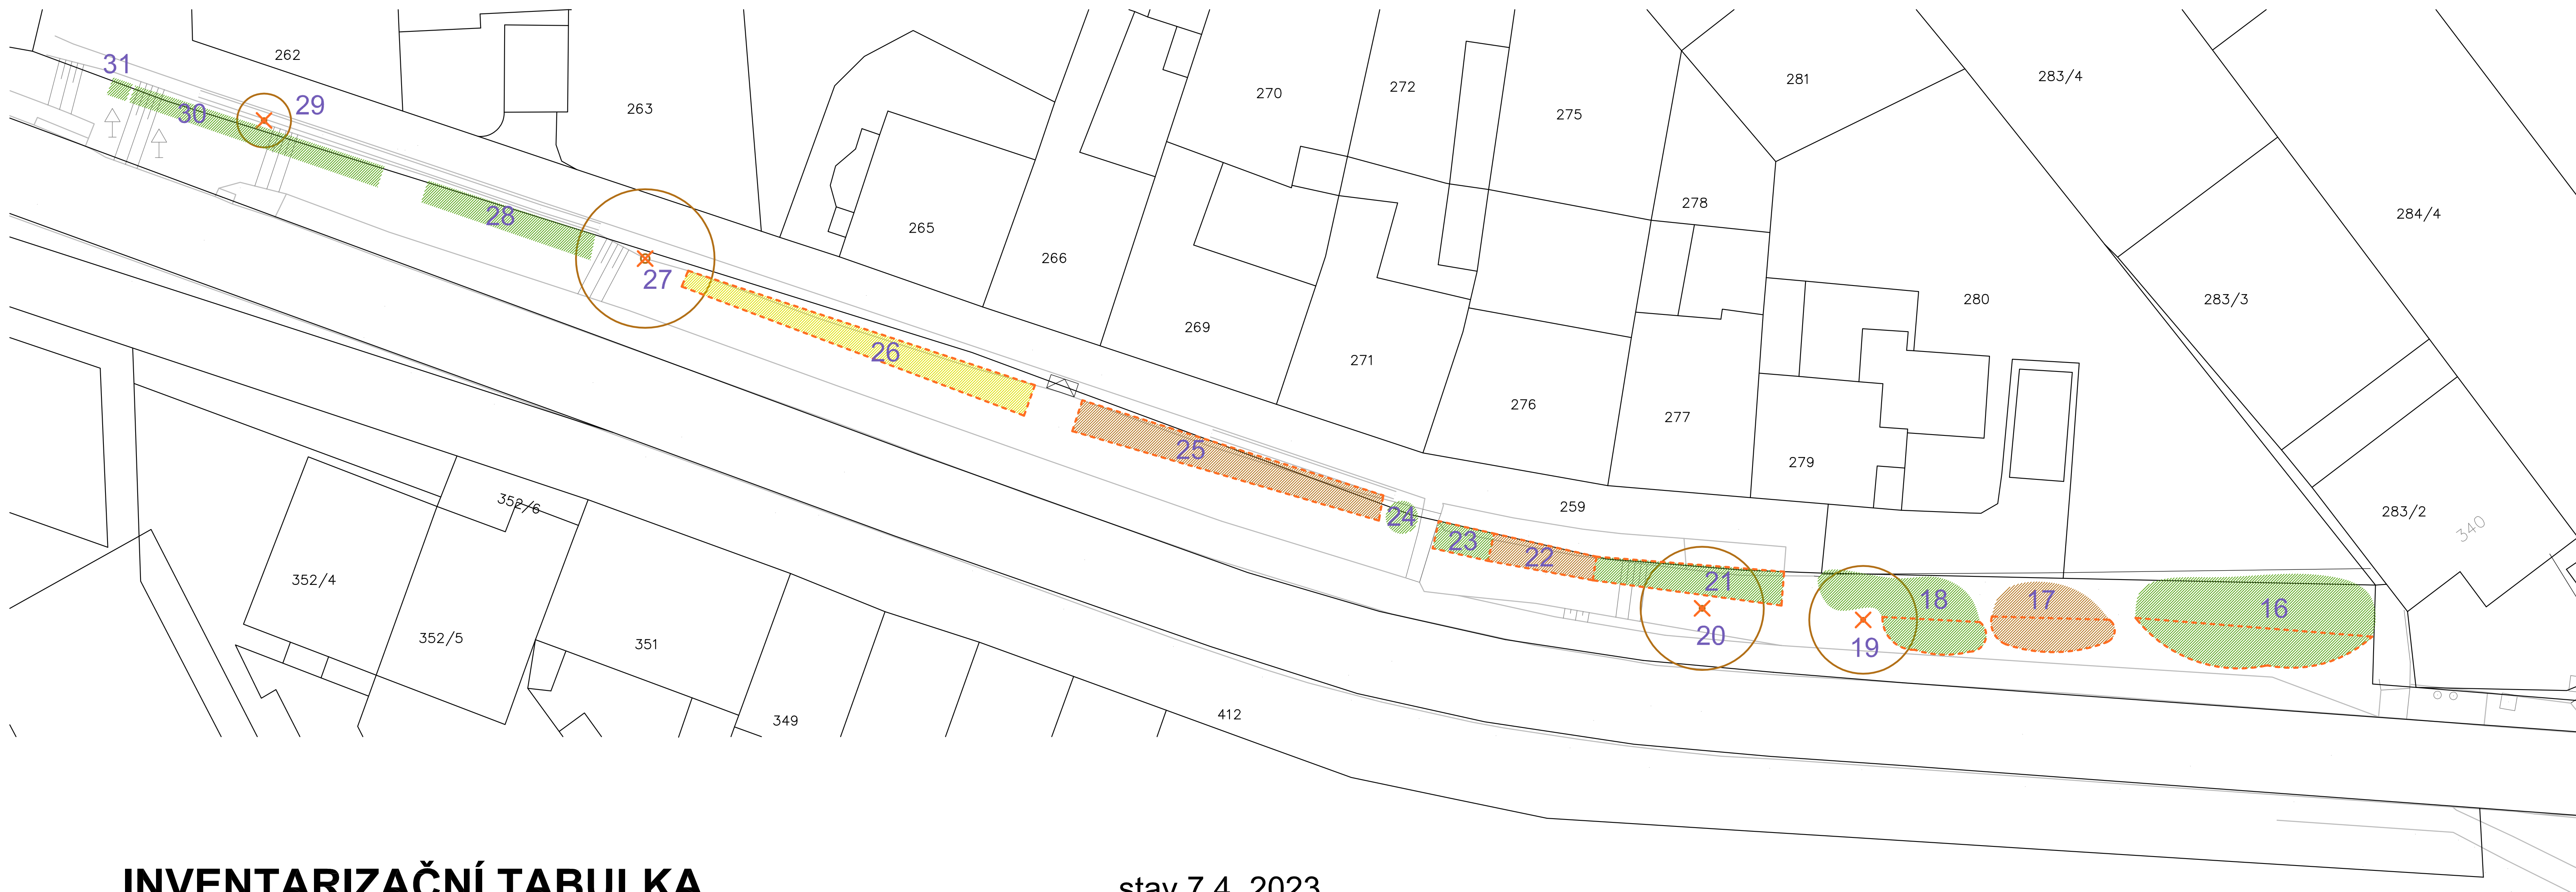

INVENTARIZAČNÍ TABULKA

stav 7.4. 2023

číslo	název	výška (m)	průměr kmene (cm)	průměr koruny (m)	věková kategorie	sadovnická hodnota	poznámka
16	<i>Syringa vulgaris</i> - šefík obecný	4-5		80 m²	40-60	3	keřová skupina na svahu
17	<i>Prunus cerasifera</i> - slivoň myrobalán	5-6		28 m²	30-40	4	výmladky stromu
18	<i>Forsythia intermedia</i> - zlatice prostřední	3-4		45 m²	30-40	3	keřová skupina na svahu
19	<i>Prunus avium</i> - třešeň ptačí	6-8	26	6-8	40-60	4	nakloněná (!)
20	<i>Prunus avium</i> - třešeň ptačí	8-10	33	8-10	60-80	4	nakloněná (!)
21	<i>Symphoricarpos albus</i> - pámelník bílý, <i>Rosa canina</i> - růže šíp.	1-2		23 m²	30-40	3	tvárovaný živý plot, nálet šípek
22	<i>Syringa vulgaris</i> - šefík obecný, <i>Prunus avium</i> - třešeň ptačí	1-2		12 m²	30-40	4	tvárovaný živý plot, 2x nálet třešeň
23	<i>Berberis thunbergii</i> 'Atropurpurea' - dřšťál Thunbergův	1-2		7 m²	30-40	3	tvárovaný živý plot
24	<i>Mahonia aquifolium</i> - mahonie cesmínolistá	0-1		3 m²	30-40	3	součást živého plotu
25	<i>Symphoricarpos albus</i> - pámelník bílý, <i>Rosa canina</i> - růže šíp. <i>Sambucus nigra</i> - bez černý, <i>Lycium barbarum</i> - kustovnice cizí	1-2		39 m²	30-40	4	tvárovaný živý plot, četné nálety
26	<i>Symphoricarpos albus</i> - pámelník bílý <i>Lycium barbarum</i> - kustovnice cizí, <i>Rosa canina</i> - růže šípková	1-2		38 m²	30-40	5	tvárovaný živý plot, silně prorostlý invazivní kustovnicki
27	<i>Juglans regia</i> - ořešák královský	10-15	57	8-10	80-100	4	proschlý, jednostranně ořezaný
28	<i>Symphoricarpos albus</i> - pámelník bílý	1-2		18 m²	30-40	3	tvárovaný živý plot
29	<i>Pyrus communis</i> - hrušeň obecná	8-10	31	2-4	80-100	4	torzo. ořezaná
30	<i>Symphoricarpos albus</i> - pámelník bílý, <i>Rosa canina</i> - růže šíp.	1-2		22 m²	30-40	3	tvárovaný živý plot, nálet šípek
31	<i>Forsythia intermedia</i> - zlatice prostřední	1-2		1.5 m²	30-40	3	součást tvárovaného živého plotu

LEGENDA



listnaté stromy

jehličnany


keře listnaté

keře jehličnaté

číslování dřevin

stromy k odstranění

keře k odstranění

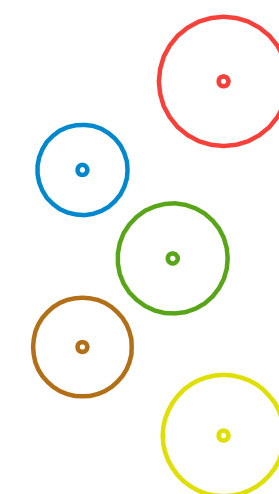


sadovnická hodnota 1

sadovnická hodnota 2


sadovnická hodnota 3

sadovnická hodnota 4


sadovnická hodnota 5

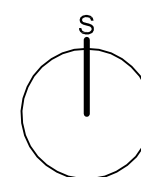

	PROJECTANT: Ing. Petr FÖRCHTGGOTT Uzbécká 14, 625 00 Brno Tel.: 604 872 403 petrfit@volny.cz	PAPER C
	ORDERDATE: Obs: OŠTOPOVICE U Kaple 290/ 684 49 Oštopovice	
DATUM: 04/2003 STUPEŇ: STUDIE	AKCE: Oštopovice - Lipová NÁVRH ZELENÉ	MĚŘÍTKO 1 : 200
ČASŤ: ZELENĚ	Inventarizace - horní úsek	VÝKRES C 02

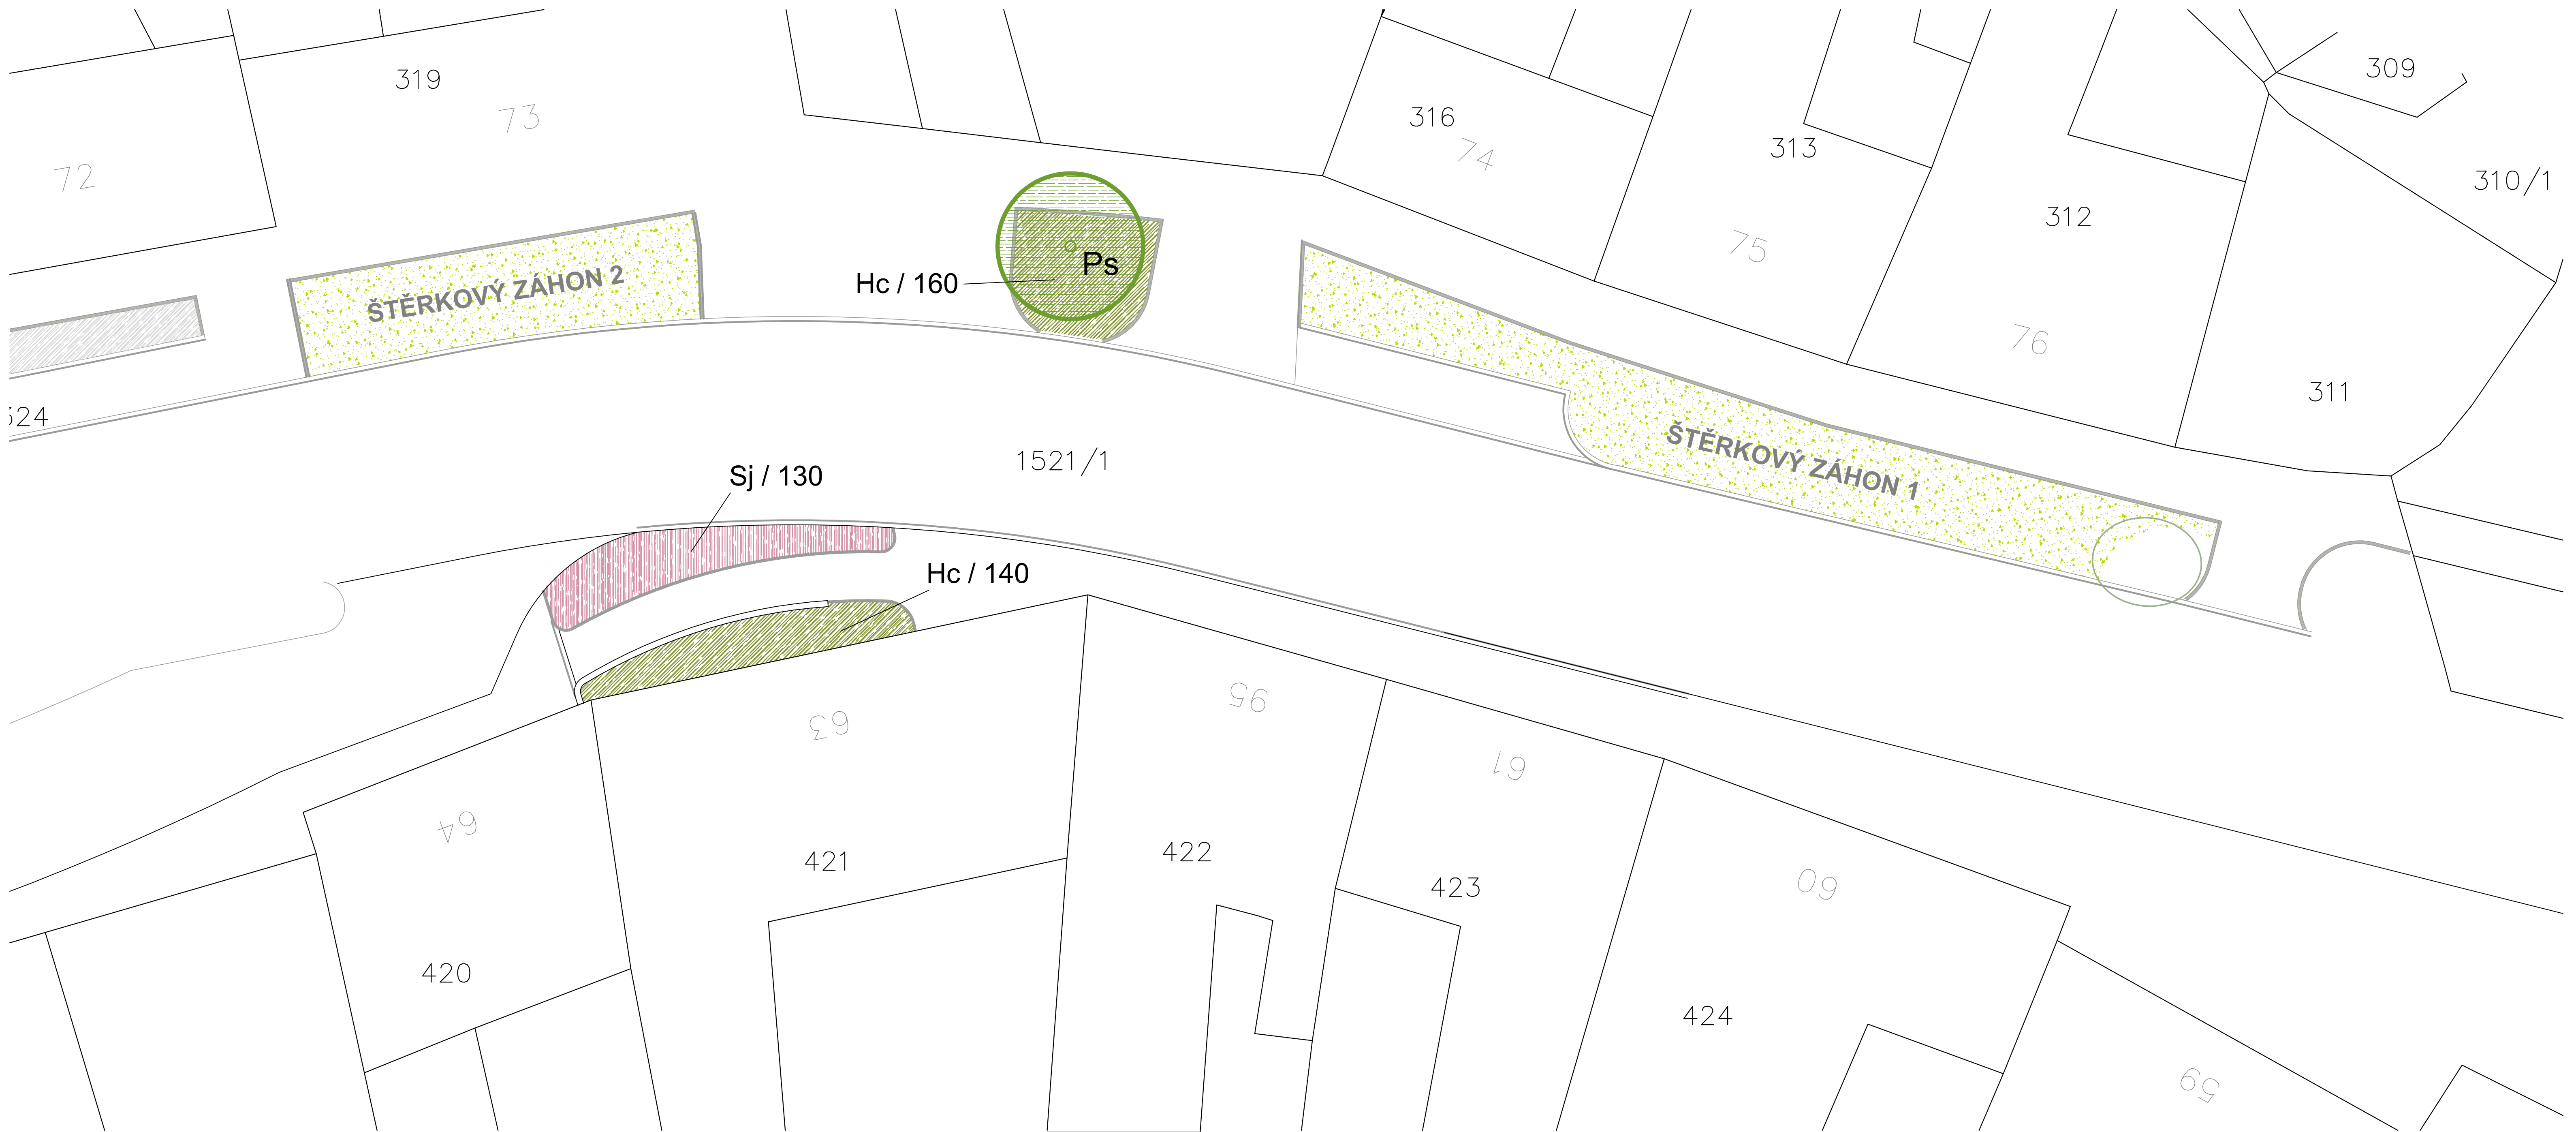

LEGENDA

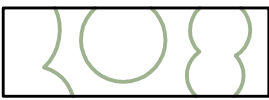


ponechaná zeleň



nový strom



půdopokryvné výsadby

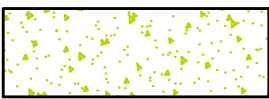

štěrkový záhon

NAVRHOVANÉ VÝSADBY

STROM

Ps *Prunus serrulata* 'Amanogawa' - třešeň pilovitá


PŮDOPOKRYVNÉ POROSTY

Hc *Hypericum calycinum* 'Hidcote Gold' - třezalka kališkatá

Pf *Potentilla fruticosa* 'Goldteppich' - mochna křovitá

Sj *Spiraea japonica* 'Japanese Dwarf' - tavolník japonský

	PROJEKTANT: Ing. Petr FÖRCHTGOTT Uzbecká 14, 625 00 Brno Tel.: 604 972 403 petrf@volny.cz	PARE Č.
	OBJEDNATEL: Obec OSTPOVICE U Křípce 200 694 43 Ostopovice	
	ADRESA: Ostopovice - Lipová	
	NAVRH ZELENÉ	
DATA: 04/2023 STUPEŇ: REALIZAČNÍ DOK.	ČÁST: ZELENÍ	1 : 100
Osazovací plán - 1. část		03

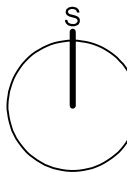



LEGENDA



ponechaná zeleň




nové keře



půdopokryvné výsadby

NAVRHOVANÉ VÝSADBY

- KEŘE
- PI *Prunus laurocerasus* 'Genolia' - bpbkovišeň lékařská
- PŮDOPOKRYVNÉ POROSTY
- Hc *Hypericum calycinum* 'Hidcote Gold' - třezalka kališkatá
- Pf *Potentilla fruticosa* 'Goldteppich' - mochna křovitá
- Sj *Spiraea japonica* 'Japanese Dwarf' - tavolník japonský

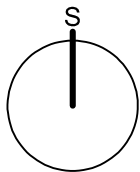

	PROJEKTANT: Ing. Petr FÖRCHTGOTT Uzbecká 14, 625 00 Brno Tel.: 604 872 403 petrft@volny.cz	PAR. Č.
	OBJEDNATEL: Obec OSTOPOVICE U Káple 260/1 694 43 Ostopovice	
	ADRESA: Ostopovice - Lipová	MĚRITKO
	ČÁST: ZELEŇ Osazovací plán - 2. část	1 : 100 VÝKRES Č. 04



LEGENDA

-  ponechaná zeleň
-  nové stromy
-  nové keře
-  půdopokryvné výsadby

NAVRHOVANÉ VÝSADBY

STROMY

Fo *Fraxinus ornus* 'Obelisk' - jasan zimnáf

KEŘE

Lv *Ligustrum vulgare* 'Atrovirens' - plačí zob (polostálezelený)


Pc *Pyracantha coccinea* 'Teton' - hlohyně šarlatová

Sm *Syringa meyeri* 'Palibin' - šefík Meyerův

PŮDOPOKRYVNÉ POROSTY

Cd *Cotoneaster dammeri* 'Eichholz' - skalník Dammerův

Sch *Symphoricarpos chenaultii* 'Hancock' - pámelník (půdopokryvný)

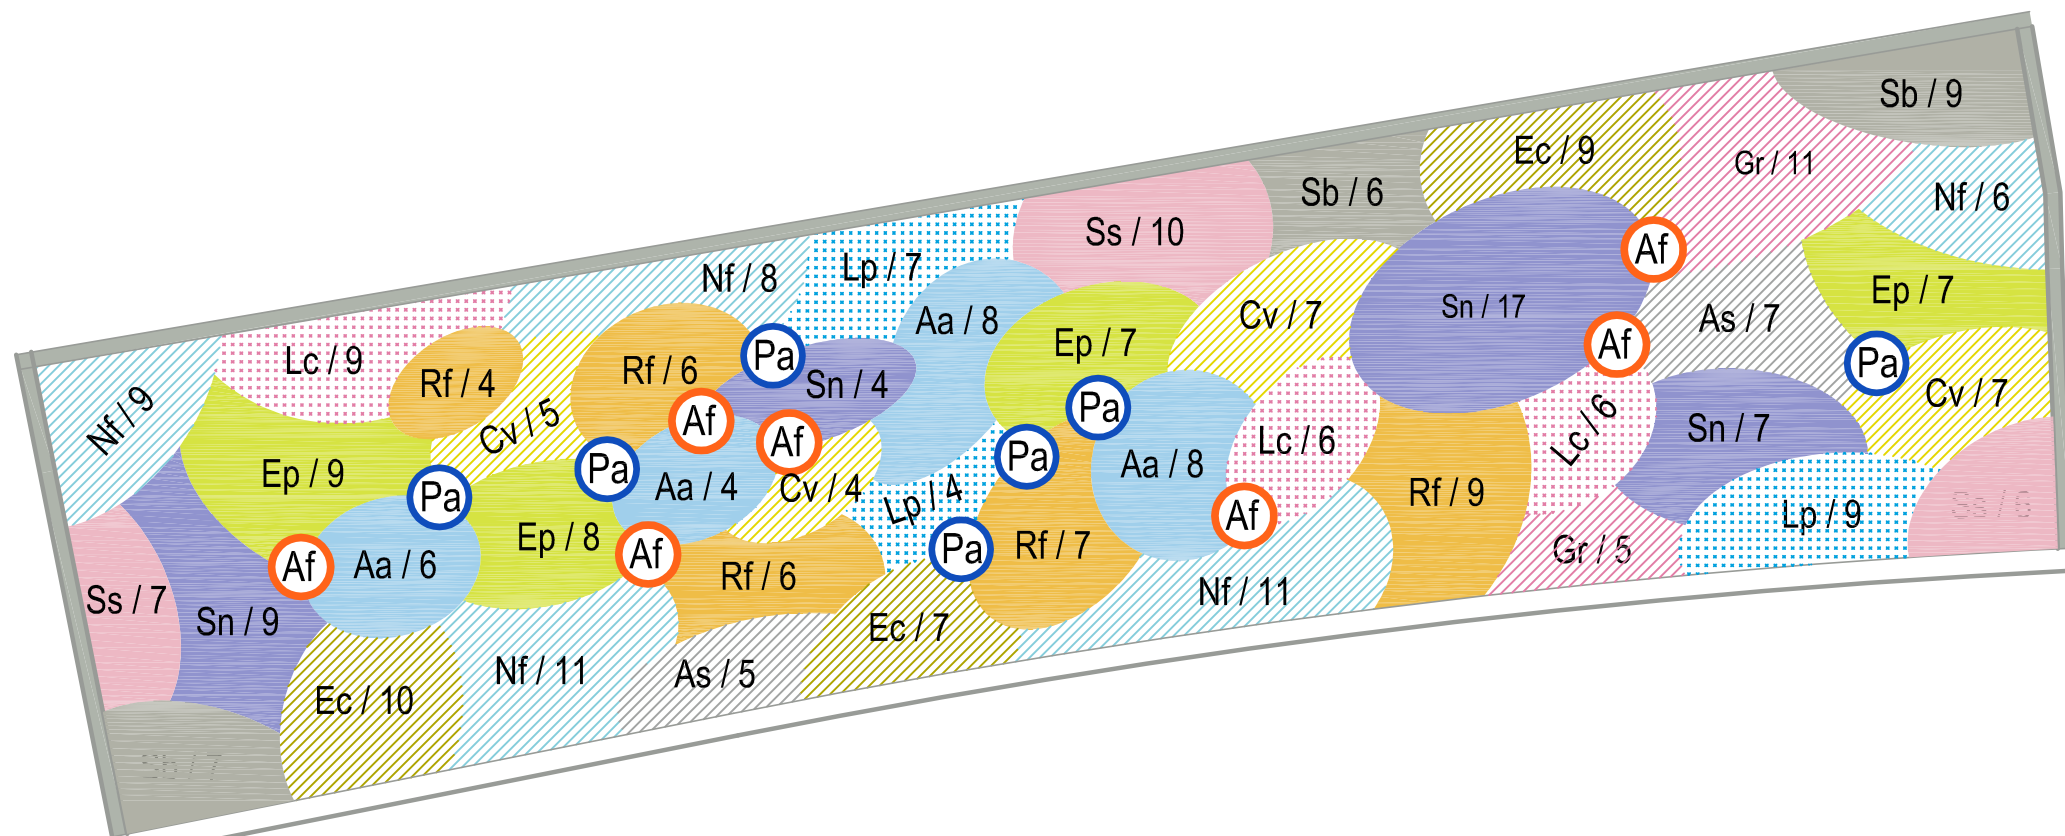

VÝSADBA TRVALEK

SOLITERNÍ DRUHY



- Af *Achillea filipendulina* 'Summer Gold' - řebříček tužebníkový
Pa *Perovskia atriplicifolia* - perovskie lebedolista

DOPLŇKOVÉ DRUHY



- Aa *Aster amellus* 'Mira' - hvězdnice chlumní
Ep *Euphorbia polychroma* - pryšec mnohobarvý
Rf *Rudbeckia fulgida* var. *sullivantii* - třapatka Sullivantova
Sn *Salvia nemorosa* - šalvěj hajní
Ss *Sedum spectabile* 'Herbstfreude' - rozchodník nádherný
Sb *Stachys byzantica* - čísteč vlnatý

PŮDOPOKRYVNÉ DRUHY





- As *Artemisia schmidtiana* - pelyněk Schmidtův
Cv *Coreopsis verticillata* - krásnoočko přeslenité
Ec *Euphorbia cyparissias* - pryšec chvojka
Gr *Geranium renardii* - kakost Renardův
Nf *Nepeta x faassenii* - šanta kočičí



VTROUŠENÉ DRUHY



- Lc *Lychnis coronaria* - kohoutek věncový
Lp *Linum perenne* - len vytrvalý

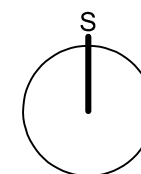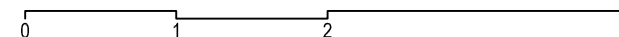

	PROJEKTANT: Ing. Petr FÖRCHTGOTT Uzbecká 14, 625 00 Brno Tel.: 604 872 403 petrftt@volny.cz	PARÉ Č.
	OBJEDNATEL: Obec OSTOPOVICE U Kaple 260/ 684 49 Ostopovice	MĚŘÍTKO
	AKCE: Ostopovice - Lípová NÁVRH ZELENĚ	1 : 50
DATUM: 04/2023 STUPEŇ: REALIZAČNÍ DOK.	ČÁST: ZELENĚ	VÝKRES Č. 07

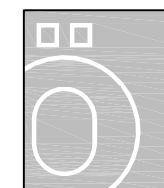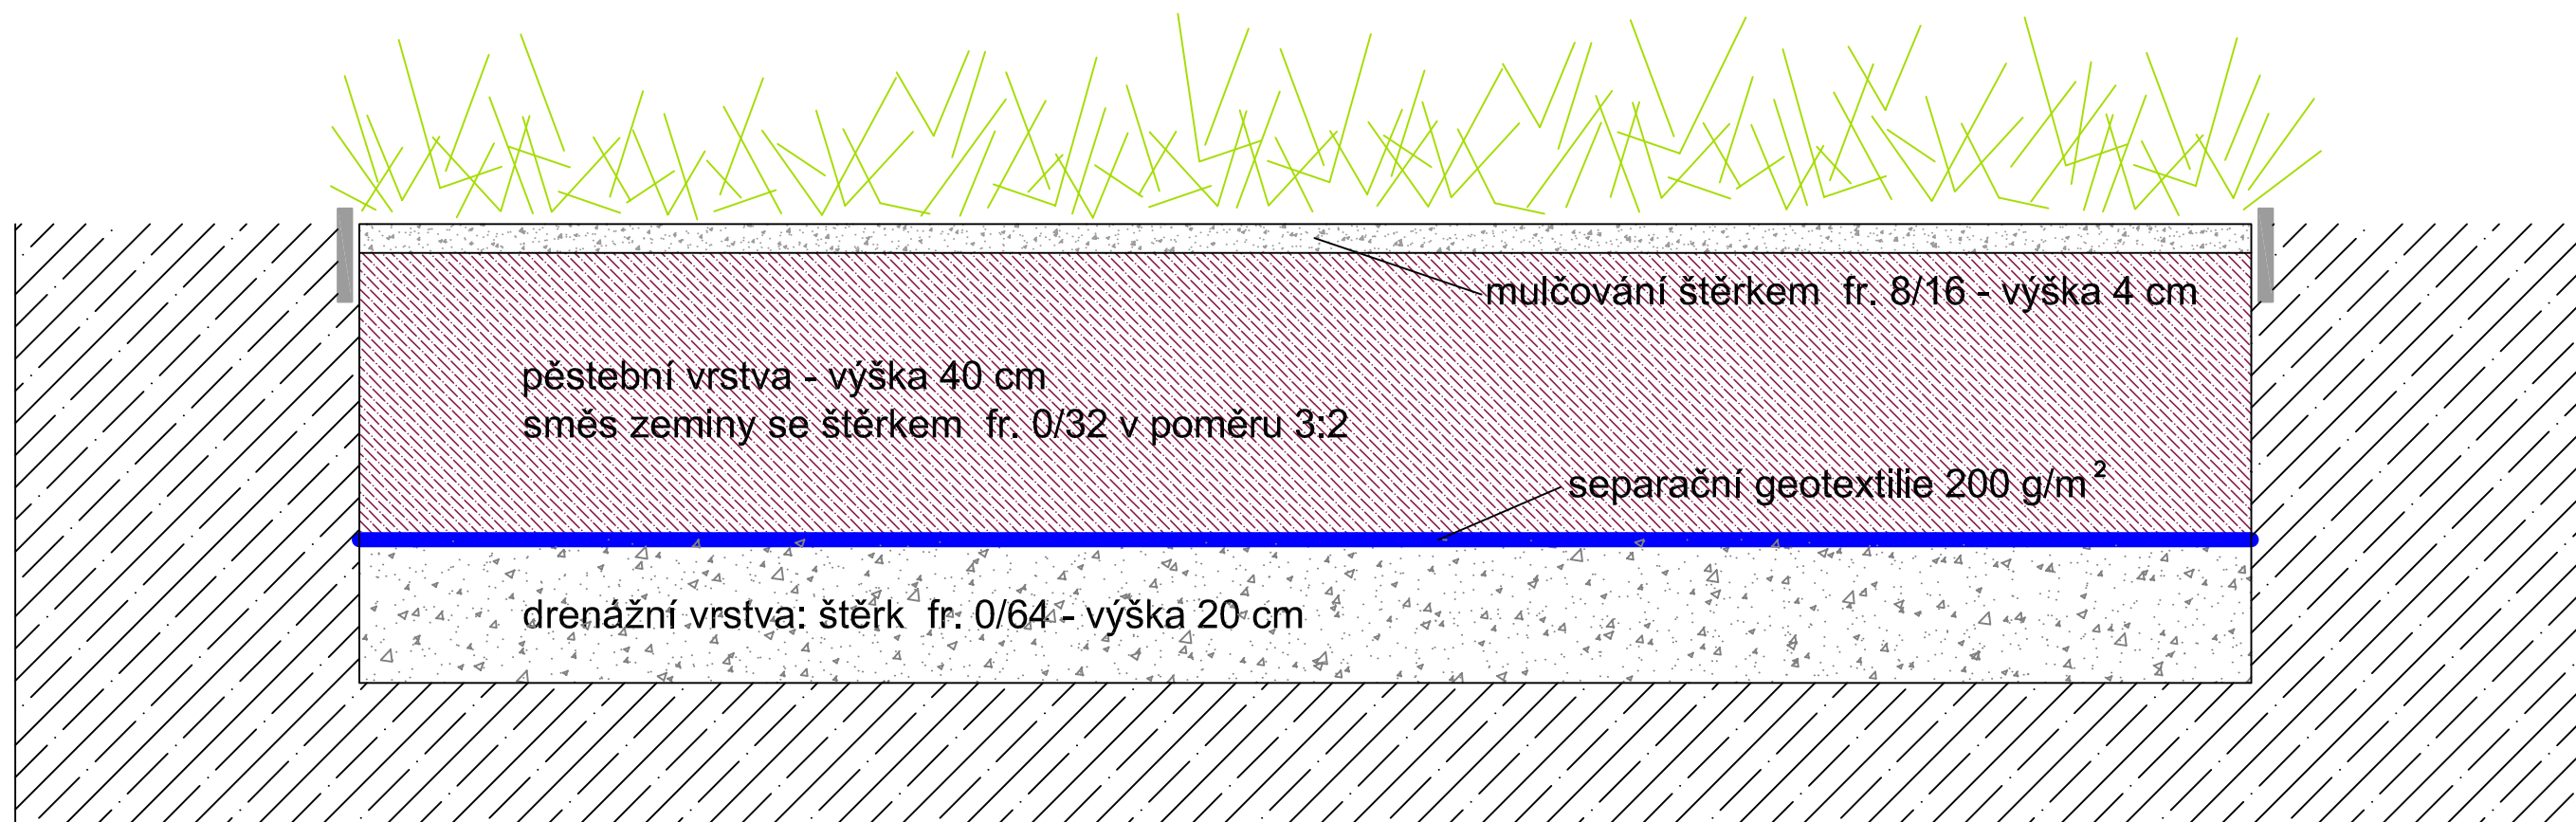

DATUM: 04/2023
STUPEŇ:
REALIZAČNÍ DOK.

ČÁST:
ZELENĚ

PROJEKTANT: Ing. Petr FÖRCHTGOTT Uzbecká 14, 625 00 Brno Tel.: 604 872 403 petrftt@volny.cz	PARÉ Č.
OBJEDNATEL: Obec OSTOPOVICE U Kaple 260/ 684 49 Ostopovice	MĚŘITKO 1 : 10
AKCE: Ostopovice - Lípová NÁVRH ZELENĚ	VÝKRES Č. 08

Řez štěrkovým záhonem