


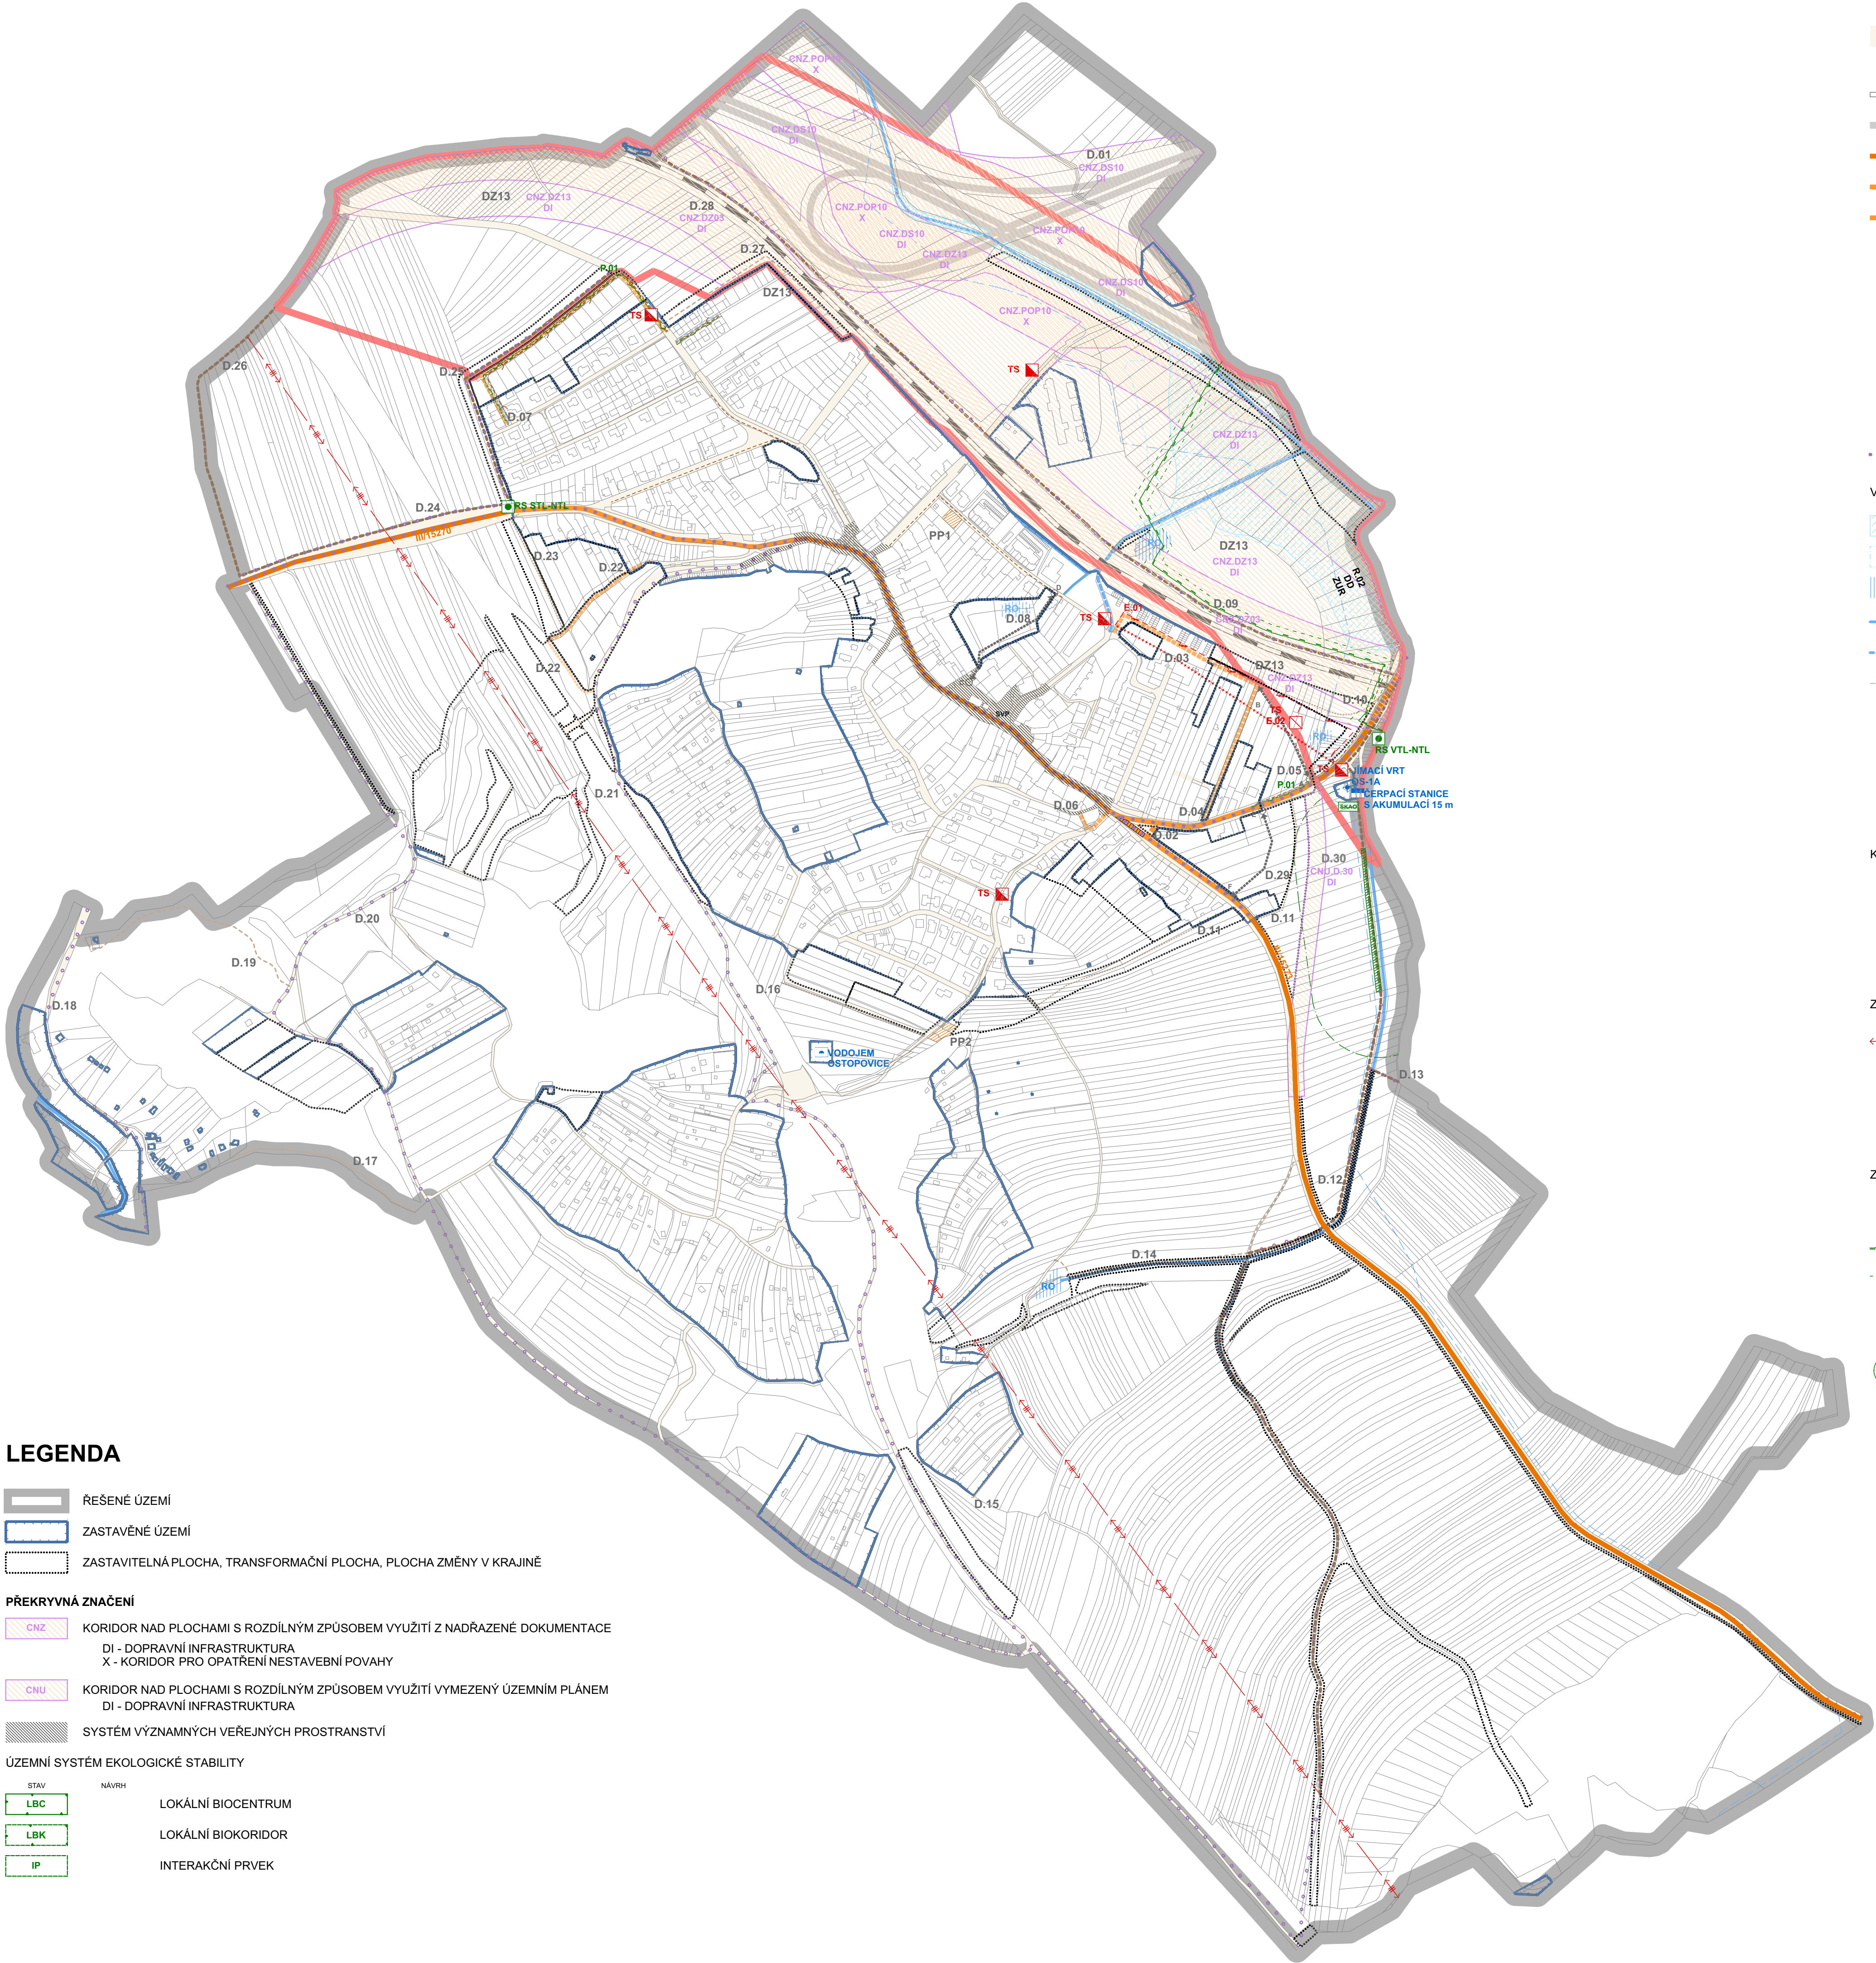

LEGENDA

- REŠENÉ ÚZEMÍ
- ZASTAVĚNÉ ÚZEMÍ
- ZASTAVITELNÁ PLOCHA, TRANSFORMAČNÍ PLOCHA, PLOCHA ZMĚNY V KRAJINĚ

- PŘEKRYVNÁ ZNAČENÍ**
- CNZ** KORIDOR NAD PLOCHAMI S ROZDÍLNÝM ZPŮSOBEM VYUŽITÍ Z NADŘÁZENÉ DOKUMENTACE
DI - DOPRAVNÍ INFRASTRUKTURA
X - KORIDOR PRO OPATŘENÍ NESTABEBNÍ POVAHY
 - CNU** KORIDOR NAD PLOCHAMI S ROZDÍLNÝM ZPŮSOBEM VYUŽITÍ VYMEZENÝ ÚZEMNÍM PLÁNEM
DI - DOPRAVNÍ INFRASTRUKTURA
 - SYSTÉM VÝZNAMNÝCH VEŘEJNÝCH PROSTRANSTVÍ**

- ÚZEMNÍ SYSTÉM EKOLOGICKÉ STABILITY**
- LBC** LOKÁLNÍ BIOCENTRUM
 - LBK** LOKÁLNÍ BIOKORIDOR
 - IP** INTERAKČNÍ PRVEK

- STAV** **NÁVRH**
- VEŘEJNÁ PROSTRANSTVÍ
 - PARKOVACÍ PLOCHY
 - ŽELEZNICE
 - DÁLNICE
 - SILNICE III. TŘÍDY
 - OBSLUŽNÁ KOMUNIKACE SKUPINY C
 - RUŠENÁ OBSLUŽNÁ KOMUNIKACE SKUPINY C
 - KOMUNIKACE SE SMÍŠENÝM PROVOZEM (D1)
 - PĚŠÍ KOMUNIKACE (D2)
 - CESTA V KRAJINĚ PÁTEŘNÍ
 - CESTA V KRAJINĚ HLAVNÍ
 - CESTA V KRAJINĚ DOPLŇKOVÁ
 - POŽADAVEK NA PROPOJENÍ MÍST
A - BOD, B - HRANA
 - CYKLOTRASA

- VODNÍ HOSPODÁŘSTVÍ**
- AKTIVNÍ ZÓNA ZÁPLAVOVÉHO ÚZEMÍ
 - ZÁPLAVOVÉ ÚZEMÍ Q100
 - RETENČNÍ OPATŘENÍ
 - VODNÍ TOK
 - VODNÍ TOK ZATRUBNĚNÝ
 - VÍRSKÝ OBLASTNÍ VODOVOD
 - VODOVODNÍ ŘAD
 - VODOJEM
 - ČERPAČÍ STANICE
 - VODNÍ ZDROJ

- KANALIZACE**
- KANALIZACE SPLAŠKOVÁ
 - KANALIZACE DEŠŤOVÁ
 - KANALIZACE DEŠŤOVÁ POVRCHOVÁ STROUHA

- ZÁSOBOVÁNÍ ELEKTRICKOU ENERGIÍ**
- NADZEMNÍ VEDENÍ ZVN 400kV
 - KABELOVÉ VEDENÍ VN 22kV
 - RUŠENÉ NADZEMNÍ VEDENÍ VN 22kV
 - TRAFOSTANICE

- ZÁSOBOVÁNÍ PLYNEM**
- PLYNOVOD NTL
 - PLYNOVOD VTL
 - BEZPEČNOSTNÍ PÁSMO PLYNOVOD VTL
 - REGULAČNÍ STANICE
 - STANICE KATODOVÉ OCHRANY
 - ANODA S BEZPEČNOSTNÍM PÁSMEM

ZÁZNAM O ÚČINNOSTI ZMĚNY Č. 2 ÚZEMNÍHO PLÁNU OSTOPOVICE	
Správní orgán, který územní plán vydal:	Zastupitelstvo obce Ostopovice, usnesením č. ze dne
Datum nabytí účinnosti územního plánu:	
Jméno, příjmení, funkce a podpis oprávněné osoby pořizovatele:	MgA. Jan Symon, starosta obce; Ing. arch. Radek Boček, oprávněná úřední osoba pořizovatele
Otisk úředního razítka:	

Územní plán OSTOPOVICE
byl vydán Zastupitelstvem obce Ostopovice usnesením č. 7-3/2020 ze dne 30.6.2020 (nabytí účinnosti od 16.7.2020)

Změna č. 1 územního plánu OSTOPOVICE
byla vydána Zastupitelstvem obce Ostopovice usnesením č. 7-4/2021 ze dne 12.12.2021 (nabytí účinnosti od 1.2.2022)

MINISTERSTVO PRO MÍSTNÍ ROZVOJ ČR
ZMĚNA ÚZEMNÍHO PLÁNU OBCE OSTOPOVICE BYLA SPOLUFINANCOVÁNA Z PROSTŘEDKŮ STATNÍHO ROZPOČTU ČR, Z PROGRAMU MINISTERSTVA PRO MÍSTNÍ ROZVOJ ČR.

POZN.:
- NEDÍLNOU SOUČÁSTÍ ÚZEMNÍHO PLÁNU JE TEXTOVÁ ČÁST A DALŠÍ VÝKRESY GRAFICKÉ ČÁSTI.

- LEGENDA PLATÍ POUZE PRO ŘEŠENÉ ÚZEMÍ. INFORMACE UVEDENÉ MIMO ŘEŠENÉ ÚZEMÍ JSOU POUZE ORIENTAČNÍ A SLOUŽÍ PRO ILLUSTRACI SOUVISLOSTÍ.

0 50 100 200 300 400 m
Měřítko výkresu 1:5000

PAVEL HNILIČKA
ARCHITECTS+PLANNERS

ÚZEMNÍ PLÁN OSTOPOVICE ZMĚNA Č. 2 / NÁVRH

Datum:	04/2025	\$
Pořizovatel:	OBEC OSTOPOVICE U Kaple 260/5, 664 49 Ostopovice	
	zastoupená starostou obce MgA. Janem Symonem E: starosta@ostopovice.cz	
Oprávněná úřední osoba pořizovatele:	Ing. arch. Radek Boček E: radek.bocek@email.cz	
Zpracovatel:	Pavel Hnilička Architects + Planners, s.r.o. Cukrovarnická 46, 162 00 Praha 6 T: 233 344 575, E: info@phap.cz W: www.phap.cz	

**NÁVRH - ÚPLNÉ ZNĚNÍ
PRO DRUHÉ OPAKOVANÉ VEŘEJNÉ PROJEDNÁNÍ**

N.4 KONCEPCE VEŘEJNÉ INFRASTRUKTURY